



Prefeitura do Município de Mandaguáçu

ESTADO DO PARANÁ

Paço Municipal "Hiro Vieira"

Rua Bernardino Bogo, 175 - Caixa Postal 81 - CEP: 87160-000.

PABX/FAX (44)3245-8400 - CNPJ 76.285.329/0001-08

www.mandaguacu.pr.gov.br - e-mail: adm@mandaguacu.pr.gov.br

LEI COMPLEMENTAR Nº 2226/2022

ALTERA, INSERE E REVOGA DISPOSITIVOS DA LEI MUNICIPAL Nº 1.591/2007, DE 10 DE DEZEMBRO DE 2007, QUE DISPÕE SOBRE O SISTEMA VIÁRIO DO MUNICÍPIO DE MANDAGUAÇU, E DA OUTRAS PROVIDÊNCIAS.

Faço saber que a Câmara Municipal de Mandaguáçu aprovou e eu, Prefeito Municipal, sanciono a seguinte lei:

Art. 1º Altera os incisos I ao III do art. 5º da Lei Municipal n. 1.591/2007, de 10 de dezembro de 2007, passa a vigorar com a seguinte redação, acrescido dos incisos IV ao X:

"Art. 5º

I - Anexo I – Mapa das Diretrizes Viárias;

II - Anexo II – Mapa da Hierarquia Viária;

III - Anexo III – Mapa dos Eixos de Comércio e Serviços;

IV - Anexo IV – Quadro dos nomes das vias de Eixos de Comércio e Serviço;

V - Anexo V – Modelo de Passeio Público;

VI - Anexo VI – Quadro com nomenclatura das vias existentes por hierarquia viária de Mandaguáçu.

VII - Anexo VII – Lista das Nomenclaturas das Vias Públicas Existentes;

VIII - Anexo VIII – Mapa da Projeção do Sistema Cicloviário de Mandaguáçu;

IX - Anexo IX – Mapa da Projeção do Contorno Sul de Mandaguáçu;

X - Anexo X – Perfil transversal das classificações do sistema viário. "

Art. 2º Os incisos II ao V do art. 9º da Lei Municipal n. 1.591/2007, de 10 de dezembro de 2007, passam a vigorar com a seguinte redação:

"Art. 9º

II - Vias de Interligação Territorial: são as que no interior do Município estruturam o sistema de orientação dos principais fluxos de carga com a função de interligação das diversas partes do território, dividindo-se em primárias e secundárias, conforme sua importância no acesso a outros municípios e distritos;

III - Vias Estruturais: São vias urbanas que tem a função de escoar e orientar o fluxo de veículos e cargas ligando regiões extremas do perímetro urbano;



Prefeitura do Município de Mandaguáçu

ESTADO DO PARANÁ

Paço Municipal "Hiro Vieira"

Rua Bernardino Bogo, 175 - Caixa Postal 81 - CEP: 87160-000.

PABX/FAX (44)3245-8400 - CNPJ 76.285.329/0001-08

www.mandaguacu.pr.gov.br - e-mail: adm@mandaguacu.pr.gov.br

IV - Vias Arteriais: São vias que têm a finalidade de canalizar o tráfego de um ponto a outro, dentro da área urbana, ligando dois ou mais distritos ou bairros;

V - Vias Coletoras: são as que partem das vias arteriais e coletam o tráfego, distribuindo-o nas vias locais dos bairros;

.....”
Art. 3º Altera o caput, incisos I e II, e parágrafo único, todos do art. 11 da Lei Municipal n. 1.591/2007, de 10 de dezembro de 2007, passam a vigorar com a seguinte redação:

“Art. 11 – As vias Estruturais deverão comportar no mínimo 27 (vinte e sete) metros, devendo possuir duas vias de sentido único separadas por canteiro central, compostas pelas seguintes composições:

I - 2 (duas) vias de sentidos opostos, separadas por canteiro central, sendo cada uma composta por: 1 (uma) pista de rolamento de ao menos 5,80 (cinco metros e oitenta centímetros), 1 (um) estacionamento de ao menos 2,20 (dois metros e vinte centímetros) e uma calçada para pedestres de ao menos 3,00 (três metros);

II - (um) canteiro central, devendo ser composto por: 1 (uma) pista para pedestres com ao menos 1,20 (um metro e vinte centímetros), um espaço central de 1,30 (um metro e trinta centímetros) para jardinagem e implantação de iluminação pública e 1 (uma) ciclofaixa bidirecional com ao menos 2,50 (dois metros e vinte centímetros).

Parágrafo único: Em trechos com urbanização ainda não consolidadas, deve ser reservada faixa de domínio de 12 (doze) metros contados a partir do eixo da via existente, além de outros 6 (seis) metros de faixa não edificante, inseridos dentro dos limites das propriedades rurais, podendo ser utilizados para obras de contenção hidrológicas e similares. ”

Art. 4º A Lei Municipal nº 1.591/2007, de 10 de dezembro de 2007, passa a vigorar acrescido do Art. 11-A e parágrafo único, com a seguinte redação:

“Art. 11-A – As Vias de Interligação Territorial deverão possuir faixa de domínio de 12 (doze) metros, contados a partir do eixo da caixa da via.

Parágrafo Único: Além da faixa de domínio, deverá ser observado ainda um adicional de 6 (seis) metros de faixa não edificante, inseridos dentro dos limites das propriedades rurais, podendo ser utilizados para obras de contenção hidrológicas e similares. ”

Art. 5º O caput e incisos I e II do art. 12 da Lei Municipal n. 1.591/2007, de 10 de dezembro de 2007, passam a vigorar com a seguinte redação:

“Art. 12 – As vias Arteriais deverão comportar no mínimo 24 (vinte e quatro) metros, contendo:

I - 2 (duas) vias de sentidos opostos, separadas por canteiro central, sendo cada uma composta por: 1 (uma) pista de rolamento de ao menos 4,80 (quatro metros e oitenta centímetros), 1 (um) estacionamento de ao menos 2,20 (dois metros e vinte centímetros) e 1 (uma) calçada para pedestres de ao menos 3,00 (três metros);



Prefeitura do Município de Mandaguáçu

ESTADO DO PARANÁ

Paço Municipal "Hiro Vieira"

Rua Bernardino Bogo, 175 - Caixa Postal 81 - CEP: 87160-000.

PABX/FAX (44)3245-8400 - CNPJ 76.285.329/0001-08

www.mandaguacu.pr.gov.br - e-mail: adm@mandaguacu.pr.gov.br

II - (um) canteiro central, devendo ser composto por 1 (uma) ciclofaixa bidirecional com ao menos 2,50 (dois metros e vinte centímetros) um espaço central de 1,50 (um metro e cinquenta centímetros) para jardinagem e implantação de iluminação pública. "

Art. 6º O caput do art. 13 da Lei Municipal n. 1.591/2007, de 10 de dezembro de 2007 passa a vigorar com a seguinte redação:

"Art. 13 - As Vias Coletoras e Vias Locais deverão possuir no mínimo 14 (quatorze) metros, contendo 1 (uma) pista de rolamento de ao menos 3,60 (três metros e sessenta centímetros), 2 (dois) estacionamento de ao menos 2,20 (dois metros e vinte centímetros) e 2 (duas) calçada para pedestres de ao menos 3,00 (três) metros. "

Art. 7º O caput do art. 14 da Lei Municipal n. 1.591/2007, de 10 de dezembro de 2007, passam a vigorar com a seguinte redação:

"Art. 14 - Em empreendimentos imobiliários nos quais possuem uma única via de acesso principal, está deverá ser composta por no mínimo 15 (quinze) metros, contendo 1 (uma) pista de rolamento de ao menos 4,60 (quatro metros e sessenta centímetros), 2 (dois) estacionamento de ao menos 2,20 (dois metros e vinte centímetros) e 2 (duas) calçada para pedestres de ao menos 3,00 (três) metros. "

Art. 8º A Lei Municipal nº 1.591/2007, de 10 de dezembro de 2007, passa a vigorar acrescido do Art. 14-A e parágrafo único, com a seguinte redação:

"Art. 14-A. As rotatórias contidas no Anexo I desta Lei Municipal possuem o objetivo de evitar encontro de fluxos que se cruzam dispensando a instalação de semáforos, bem como objetiva-se também garantir espaços públicos em pontos estratégicos a fim de desenvolver equipamentos públicos podendo inclusive ser utilizado como pontos de embarque e desembarque de transporte escolar e coletivo.

Parágrafo único: As rotatórias possuirão raio mínimo de 25 metros. "

Art. 9º O parágrafo único do art. 19 da Lei Municipal 1.591/2007, de 10 de dezembro de 2007 passa a vigorar com a seguinte redação:

"Art. 19....."

Parágrafo único. O disposto no caput deste artigo é aplicável nos casos de prolongamento das vias existentes. "

Art. 10. A Lei Municipal nº 1.591/2007, de 10 de dezembro de 2007, passa a vigorar acrescida do art. 22-A e parágrafo único, com a seguinte redação:

"Art. 22-A. Fica instituído o projeto denominado 'Contorno Sul', que interligará a Avenida Ijhy-Guaçu e a Avenida Nova Aliança, além da ligação da Avenida Nova Aliança com a PR-552.

Parágrafo Único: Fica autorizado o Poder Executivo Municipal a proceder estudos técnicos de viabilidade bem como adotar medidas junto aos proprietários dos imóveis que estimulem o parcelamento do solo nos imóveis lindeiros ao 'Contorno Sul'. "



Prefeitura do Município de Mandaguáçu

ESTADO DO PARANÁ

Paço Municipal "Hiro Vieira"

Rua Bernardino Bogo, 175 - Caixa Postal 81 - CEP: 87160-000.

PABX/FAX (44)3245-8400 - CNPJ 76.285.329/0001-08

www.mandaguacu.pr.gov.br - e-mail: adm@mandaguacu.pr.gov.br

Art. 11. Altera o caput e o parágrafo único do art. 23 da Lei Municipal n. 1.591/2007, de 10 de dezembro de 2007, passam a vigorar com a seguinte redação:

"Art. 23. Os passeios devem ser contínuos e não possuir degraus, rebaixamentos, buracos ou obstáculos que prejudiquem a circulação de pedestres, devendo ser executado conforme Anexo IV desta Lei.

Parágrafo único: em vias comerciais os passeios devem ser concebidos com pisos táteis conforme especificações vigentes. "

Art. 12. A Lei Municipal nº 1.591/2007, de 10 de dezembro de 2007, passa a vigorar acrescida do Art. 23-A, com a seguinte redação:

"Art. 23-A. Ficam obrigados os proprietários dos imóveis com face para eixos de comércio e serviços, conforme Anexo III desta lei, a pavimentar seus passeios públicos conforme modelo constante no Anexo V também desta lei, em um prazo máximo de 180 (cento e oitenta) dias após a notificação. "

Art. 13. O capítulo III da Lei Municipal n. 1.591, de 10 de dezembro de 2007, passa a vigorar acrescida da Seção V – Do Sistema Ciclovitário, composta pelos dispositivos: Art. 25-A, Art. 25-B e incisos I e II, Art. 25-C e incisos I, II, III e IV, Art. 25D e parágrafo único, Art. 25-E e parágrafo único, Art. 25-F e §§ 1º e 2º, e Art. 25-G:

"Seção V Do Sistema Ciclovitário

"Art. 25-A. O Chefe do Poder Executivo Municipal fica autorizado a criar o sistema ciclovitário do município de Mandaguáçu como incentivo ao uso de bicicletas, patinetes e outros meios de transporte individual não motorizado, contribuindo para o desenvolvimento da mobilidade sustentável.

Art. 25-B. O sistema ciclovitário do município de Mandaguáçu será formado por:

I - Rede viária para o transporte por bicicletas, interligada por ciclovias, ciclofaixas e vias cicláveis com faixas compartilhadas e rotas operacionais de ciclismo;

II - Locais específicos para estacionamento: bicicletários e paraciclos.

Art. 25-C. O sistema ciclovitário do município de Mandaguáçu deverá:

I - Articular o transporte por bicicleta com os demais modais do sistema municipal de transportes, viabilizando os deslocamentos com segurança, eficiência e conforto para o ciclista e para os demais usuários da via;

II - Implementar infraestrutura para o trânsito de bicicletas e introduzir critérios de planejamento para implantação de uma rede de ciclovias ou ciclofaixas nos trechos de rodovias em zonas urbanizadas, nas vias públicas, nos terrenos marginais às linhas férreas, nas margens de cursos d'água, nos parques e em outros espaços naturais;



Prefeitura do Município de Mandaguacu

ESTADO DO PARANÁ

Paço Municipal "Hiro Vieira"

Rua Bernardino Bogo, 175 - Caixa Postal 81 - CEP: 87160-000.

PABX/FAX (44)3245-8400 - CNPJ 76.285.329/0001-08

www.mandaguacu.pr.gov.br - e-mail: adm@mandaguacu.pr.gov.br

III - Implantar trajetos cicloviários onde os desejos de viagem sejam expressivos para demanda que se pretende atender;

IV - Promover o lazer ciclistico, a atividade física saudável e a conscientização ecológica.

Art. 25-D. Caberá ao Poder Executivo implementar programas de implantação do sistema cicloviário do município de Mandaguacu em vias já consolidadas.

Parágrafo único: Ficará a cargo do parcelador do solo a implantação do sistema cicloviária quando prevista e projetada nas diretrizes viárias do Município.

Art. 25-E. A ciclofaixa consistirá numa faixa exclusiva destinada à circulação de bicicletas, delimitada por sinalização específica, utilizando parte da pista ou da calçada.

Parágrafo Único - A ciclofaixa poderá ser adotada quando não houver disponibilidade de espaço físico, de recursos financeiros ou quando a construção de uma ciclovia não for a melhor solução técnica, desde que as condições físico operacionais do tráfego motorizado sejam compatíveis com a circulação de bicicletas.

"Art. 25-F. A faixa compartilhada poderá utilizar parte da via pública, desde que devidamente sinalizada, permitindo a circulação compartilhada de bicicletas com o trânsito de veículos motorizados ou pedestres, conforme previsto no Código de Trânsito Brasileiro.

§ 1º A faixa compartilhada deve ser utilizada somente em casos especiais para dar continuidade ao sistema cicloviário ou em parques, quando não for possível a construção de ciclovia ou ciclofaixa.

§ 2º A faixa compartilhada poderá ser instalada na calçada, desde que autorizado e devidamente sinalizado pelo setor competente da Administração Municipal, nos casos em que não comprometer a mobilidade segura e confortável do pedestre.

"Art. 25-G - O Chefe do Poder Executivo poderá celebrar os convênios que se fizerem necessários à execução desta lei. "

Art. 14. Ficam revogados o art. 10, os incisos III e IV do art. 11, os incisos III e IV do art. 12, os incisos I, II e III do art. 13 e incisos I, II e III do art. 14, todos da Lei Municipal n. 1.591/2007, de 10 de dezembro de 2007.

Art. 15. Esta Lei Municipal entra em vigor na data de publicação.

Mandaguacu, 17 de março de 2022.



Maurício Aparecido da Silva
Prefeito Municipal

P. 153 16

Mapa do Zoneamento Urbano de Maraguary-PR
Elaboração: João Renato Antoniczzi
Divisão de Planejamento Urbano e Inovação
Agosto de 2021
Sistema de Coordenadas: SIRGAS 2000 UTM 22S



ANEXO II – MAPA DA HIERARQUIA VIÁRIA DE MANDAGUAÇU




Drenajes Viales

- Rodapias
- Via Arterial
- Via Colectora
- Via Estructural





ANEXO III – MAPA DOS EIXOS DE COMÉRCIO E SERVIÇOS DE MANDAGUAÇU

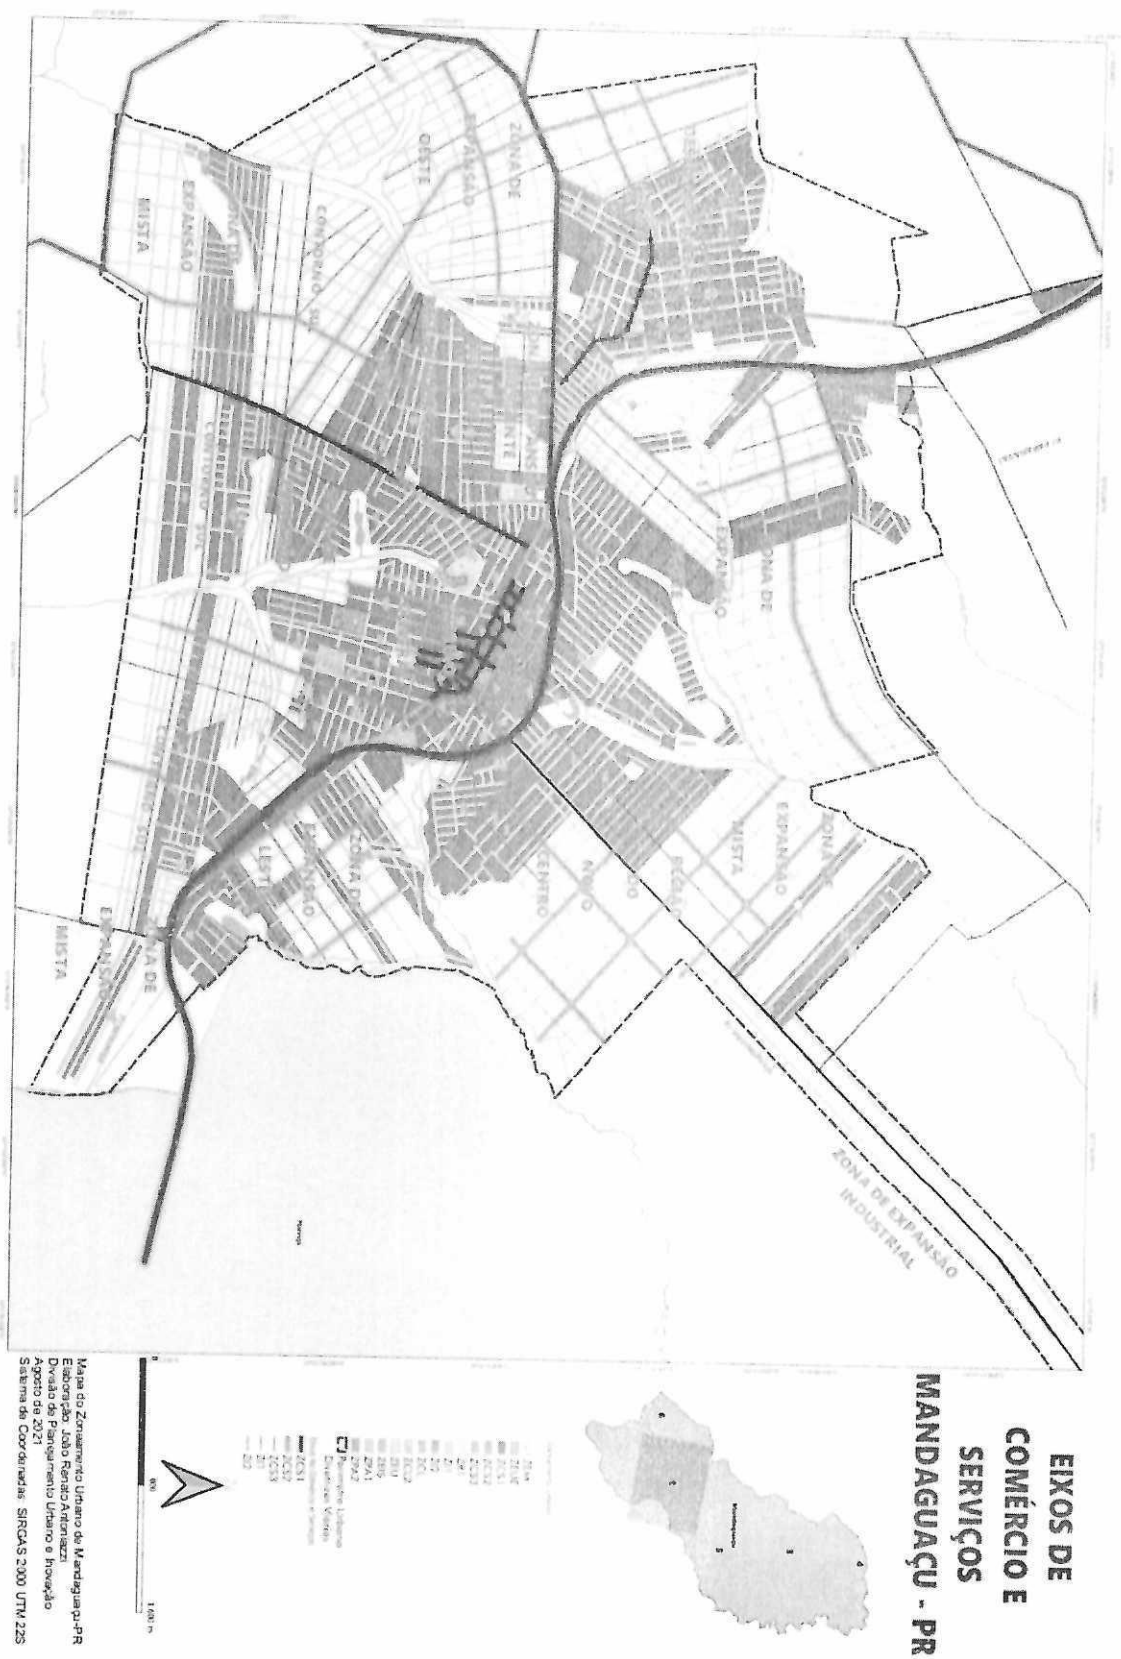



Prefeitura do Município de Mandaguá

ESTADO DO PARANÁ

Paço Municipal "Hiro Vieira"

Rua Bernardino Bogo, 175 - Caixa Postal 81 - CEP: 87160-000.

PABX/FAX (44)3245-8400 - CNPJ 76.285.329/0001-08

www.mandaguacu.pr.gov.br - e-mail: adm@mandaguacu.pr.gov.br

ANEXO IV – QUADRO COM NOMENCLATURA DOS EIXOS DE COMÉRCIOS E SERVIÇOS EXISTENTES DE MANDAGUAÇU

ZONEAMENTO	NOME DA VIA
ZCS1	AVENIDA CENTENÁRIO
	AVENIDA CHAPECÓ
	AVENIDA MUNHOZ DA ROCHA
	RUA 14 DE DEZEMBRO
	RUA 7 DE SETEMBRO
	RUA BENICIO MOREIRA NIZA
	RUA BERNADINO BOGO
	RUA CASTRO ALVES
	RUA DA SAUDADE
	RUA GASTÃO VIDIGAL
	RUA GETÚLIO VARGAS
	RUA HERÓIS DE MONTE CASTELO
	RUA LUIZ LONARDONI
	RUA PARANÁ
	RUA PRESIDENTE KENNEDY
	RUA ROCHA LOURES
	RUA SÃO FRANCISCO
	RUA SÃO LOURENÇO
ZCS2	AVENIDA CENTENÁRIO
	AVENIDA CENTENÁRIO
	AVENIDA DIRCEU PERIOTO
	AVENIDA MUNHOZ DA ROCHA
	AVENIDA MUNHOZ DA ROCHA
	AVENIDA NEY BRAGA
	RUA ADELINO BARION
	RUA DUQUE DE CAXIAS
	RUA FELISBINO RIBEIRO SA SILVA
	RUA FLORIANO PEIXOTO
	RUA HUMAITA
	RUA HUMAITA
	RUA HUMAITA
	RUA JOSÉ APARECIDO ALVES
	RUA MILÃO
	RUA RUY BARBOSA
	RUA SÃO JOÃO
	RUA SÃO PEDRO
ZCS3	AVENIDA ADALTO GONÇALVES DA CRUZ
	AVENIDA GREGÓRIO BALINSK
	CLARINDA LAMEIRA DE OLIVEIRA
	JOSÉ CARRARO
	RUA ALCINO OSAMU TAMAGI



Prefeitura do Município de Mandaguacú

ESTADO DO PARANÁ

Paço Municipal "Hiro Vieira"

Rua Bernardino Bogo, 175 - Caixa Postal 81 - CEP: 87160-000.

PABX/FAX (44)3245-8400 - CNPJ 76.285.329/0001-08

www.mandaguacu.pr.gov.br - e-mail: adm@mandaguacu.pr.gov.br

	RUA ALFREDO MARCONDES
	RUA AMAZONAS
	RUA AMÉLIA DEVICO PALMIERI
	RUA ARGENTINA
	RUA BENICIO MOREIRA NIZA
	RUA BRASIL
	RUA CABO PETRONILHO JOSÉ DOS SANTOS
	RUA CONDOR
	RUA DA SAUDADE
	RUA DO ROSÁRIO
	RUA DOM PEDRO I
	RUA DUQUE DE CAXIAS
	RUA HIRO VIEIRA
	RUA IMBUIA
	RUA INTERLAGOS
	RUA JOSÉ AFONSO COSTA
	RUA JOSÉ GUERRA
	RUA JOSÉ LOPES
	RUA MANOEL FRANCISCO AFONSO
	RUA MARCIO RAFAEL
	RUA MARIA BELANDA NETO
	RUA MARIA IVANETE BEGNOSSI
	RUA NELSON CORDEIRO
	RUA NESTOR VOLPATO
	RUA NICOLA STEFANO
	RUA ORLANDO EMILIO DE TOLEDO
	RUA PEDRO MARTINUCCI
	RUA PIONEIRO MIGUEL PEREZ
	RUA PRESIDENTE CASTELO BRANCO
	RUA ROCHA LOURES
	RUA RUY BARBOSA
	RUA SANTA RITA
	RUA SANTO CARRARO
	RUA SANTOS DUMONT
	RUA SÃO JOÃO BATISTA
	RUA SÃO MANOEL
	RUA SETE DE SETEMBRO
	RUA TIBIRIÇA
	RUA URUGUAI
	RUA VICTOR PACOLA
ZII	AVENIDA GUAÍRA
	AVENIDA OLIVIO JACOMETO
	PERÍMETRA OTÁVIO MANOEL DOS SANTOS
	PERIMETRAL ANTONIO CARAÇATO



Prefeitura do Município de Mandaguá

ESTADO DO PARANÁ


Paço Municipal "Hiro Vieira"

Rua Bernardino Bogo, 175 - Caixa Postal 81 - CEP: 87160-000.

PABX/FAX (44)3245-8400 - CNPJ 76.285.329/0001-08

www.mandaguacu.pr.gov.br - e-mail: adm@mandaguacu.pr.gov.br

	PERIMETRAL ARIIVALDO DELFINO ANDRADE
	PERÍMETRAL LAURINDO BORGONHONI
	RUA ADALBERTO GOMES BONILHA
	RUA AGENOR DIAS DOURADO
	RUA FLORINDO PIGINI
	RUA RENATO CELINE
	RUA ULISSES PÓVOA
ZI2	AVENIDA IJHUI-GUAÇU
	PERÍMETRAL ANGELO SAES
	PERIMETRAL JOÃO ROBERTO BARATO

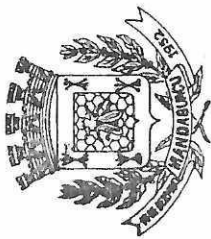

Prefeitura do Município de Mandaguá

ESTADO DO PARANÁ

Paço Municipal "Hiro Vieira"


Rua Bernardino Bogo, 175 - Caixa Postal 81

PABX/FAX (41) 3245-8400 - CNPJ 76.285.329/0001-08

www.mandaguacu.pr.gov.br - adm@mandaguacu.pr.gov.br

ANEXO V – MODELO PASSEIO PÚBLICO (CALÇADA)

Passeio Público

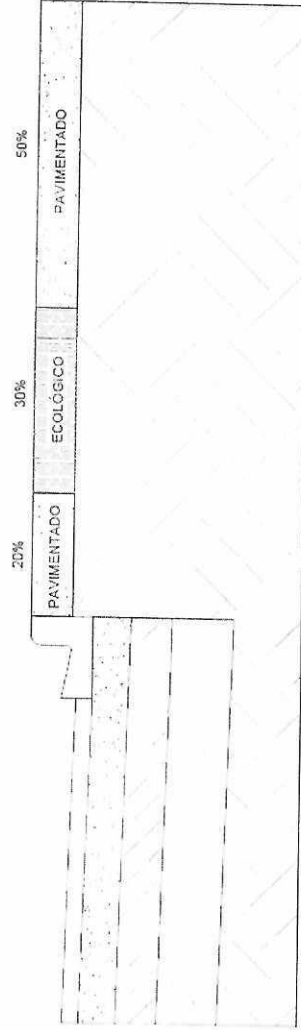

- MODELO CALÇADA ECOLÓGICA
Escala: 1/25



PREFEITURA MUNICIPAL DE MANDAGUAÇU

PROJETO

Modelo de calçada ecológica

ESCALA:

1:25

RESPONSÁVEL TÉCNICO

GABRIEL LUCIANO ALVARADO

DATA:

03/02/21

FOLHA:

01/01



Prefeitura do Município de Mandaguá

ESTADO DO PARANÁ

Paço Municipal "Hiro Vieira"

Rua Bernardino Bogo, 175 - Caixa Postal 81 - CEP: 87160-000.

PABX/FAX (44)3245-8400 - CNPJ 76.285.329/0001-08

www.mandaguacu.pr.gov.br - e-mail: adm@mandaguacu.pr.gov.br

ANEXO VI – QUADRO COM NOMENCLATURA DAS VIAS EXISTENTES POR HIERARQUIA VIÁRIA DE MANDAGUAÇU

HIERARQUIA	NOME DA VIA
VIA ARTERIAL	AVENIDA CENTENÁRIO
	AVENIDA CENTENÁRIO
	AVENIDA DIRCEU PERIOTO
	AVENIDA MUNHOZ DA ROCHA
	AVENIDA MUNHOZ DA ROCHA
	AVENIDA MUNHOZ DA ROCHA
	AVENIDA NEY BRAGA
	RUA ADELINO BARION
	RUA FELISBINO RIBEIRO SA SILVA
	RUA HUMAITA
	RUA HUMAITA
	RUA HUMAITA
	RUA JOSÉ APARECIDO ALVES
	RUA MILÃO
VIA COLETORA	AVENIDA ADALTO GONÇALVES DA CRUZ
	AVENIDA GREGÓRIO BALINSK
	CLARINDA LAMEIRA DE OLIVEIRA
	JOSÉ CARRARO
	RUA ALCINO OSAMU TAMAGI
	RUA ALFREDO MARCONDES
	RUA AMAZONAS
	RUA ANTENOR RAFAEL
	RUA ARGENTINA
	RUA CABO PETRONILHO JOSÉ DOS SANTOS
	RUA HIRO VIEIRA
	RUA IMBUIA
	RUA INTERLAGOS
	RUA JOSÉ AFONSO COSTA
	RUA JOSÉ GUERRA
	RUA JOSÉ LOPES
	RUA MARCIO RAFAEL
	RUA MARIA IVANETE BEGNOSSI
	RUA NELSON CORDEIRO
	RUA NESTOR VOLPATO
	RUA NICOLA STEFANO
	RUA ORLANDO EMILIO DE TOLEDO
	RUA PEDRO MARTINUCCI
	RUA PIONEIRO MIGUEL PEREZ
	RUA ROCHA LOURES
	RUA SÃO JOÃO
	RUA SÃO PEDRO



Prefeitura do Município de Mandaguacú

ESTADO DO PARANÁ

Paço Municipal "Hiro Vieira"

Rua Bernardino Bogo, 175 - Caixa Postal 81 - CEP: 87160-000.

PABX/FAX (44)3245-8400 - CNPJ 76.285.329/0001-08

www.mandaguacu.pr.gov.br - e-mail: adm@mandaguacu.pr.gov.br

	RUA URUGUAI
	RUA VICTOR PACOLA
VIA ESTRUTURAL	AVENIDA GUAÍRA
VIA LOCAL	DEMAIS VIAS DA MALHA VIÁRIA URBANA
RODOVIAS	PR-552
	BR-376



Prefeitura do Município de Mandaguacú

ESTADO DO PARANÁ

Paço Municipal "Hiro Vieira"

Rua Bernardino Bogo, 175 - Caixa Postal 81 - CEP: 87160-000.

PABX/FAX (44)3245-8400 - CNPJ 76.285.329/0001-08

www.mandaguacu.pr.gov.br - e-mail: adm@mandaguacu.pr.gov.br

ANEXO VII – LISTA DAS NOMENCLATURAS DAS VIAS PÚBLICAS EXISTENTES

RUAS	BAIRROS
14 DE DEZEMBRO	VILA BERNARDINO BOGO
14 DE DEZEMBRO	VILA KNOLL
15 DE NOVEMBRO	VILA SÃO JOÃO
15 DE NOVEMBRO	VILA SANTA LUZIA
1º DE MAIO	VILA FRANCHELLO
21 DE ABRIL	VILA ALTO DA GLORIA
ADALBERTO GOMES BONILHA	PARQUE IND. CARMELINO ROCHA RIBEIRO
ADALTO GONÇALVES DA CRUZ	JARDIM EUROPA
ADALTO GONÇALVES DA CRUZ	PARQUE VERDE VALE
ADELAIDE	JARDIM MONACO I
ADELINO BARIOM	JARDIM ATLÂNTICO II
ADELINO BARIOM	JARDIM ATLÂNTICO
ADELINO BARIOM	JARDIM SÃO RAFAEL
AGENOR DIAS DOURADO	PARQUE IND. CARMELINO ROCHA RIBEIRO
AGENOR FURLANETO	JARDIM ANA LIGIA
ÁGUA CLARA	VILA GUADIANA
AGUA LIMPA	JARDIM VITORIA
ALBERTO MERLINI	VILA GROSSI
ALCIDES PERIOTO	VILA SANTA LUZIA
ALCIDES PERIOTO	CONJUNTO HABT. MONTE CASTELO
ALCIDES SILVERIO DA MATA	JARDIM ITALIA II
ALCINO OSAMU TAMAGI	JARDIM TAMAGI
ALCINO OSAMU TAMAGI	CHACARAS SÃO PEDRO
ALCOBAÇA	VILA GUADIANA
ALDINO ROSSI	PARQUE IND. CARMELINO ROCHA RIBEIRO
ALÉCIO RAFAEL	JARDIM MONTE REI
ALEGRIA	DISTRITO DE PULINÓPOLIS
ALEXANDRE ARRUDA NETO	CONJUNTO HABT. LAGOA DOURADA
ALFREDO AYRES GONÇALVES	PARQUE EMPRESARIAL DE LUÍZE
ALFREDO MARCONDES	JARDIM CASA GRANDE
ALFREDO MARCONDES	JARDIM ITALIA
ALFREDO MARCONDES	JARDIM ITALIA II
ALFREDO MARCONDES	JARDIM PARAISO
ALTAMEIRA	DISTRITO DE PULINÓPOLIS
ALZIRA SILVERIO DA SILVA	JARDIM MARAVILHA
AMAZONAS	JARDIM BELA VISTA II
AMAZONAS	JARDIM PARAISO
AMAZONAS	JARDIM PARAISO II
AMÉLIA DE MORAIS	CONJUNTO HABT. LAGOA DOURADA
AMÉLIA DEVICO PALMIERI	JARDIM MARAVILHA
AMÉRICO SECCO	CHACARAS DE RECREIO IPANEMA



Prefeitura do Município de Mandaguacú

ESTADO DO PARANÁ

Paço Municipal "Hiro Vieira"

Rua Bernardino Bogo, 175 - Caixa Postal 81 - CEP: 87160-000.

PABX/FAX (44)3245-8400 - CNPJ 76.285.329/0001-08

www.mandaguacu.pr.gov.br - e-mail: adm@mandaguacu.pr.gov.br

ANA LIGIA MENDES DA ROSA	JARDIM ANA LIGIA
ANDIRÁ	VILA GUADIANA
ANDIROBA	MORADIAS AMANDA II
ANDIROBA	MORADIAS AMANDA
ANDRÉ ROCCO	JARDIM NOVA ALIANÇA
ANGELO COSTA	JARDIM VITORIA
ANGELO LIVI	JARDIM BELA VISTA II
ANGELO LIVI	JARDIM PARAISO
ANGELO LIVI	JARDIM SANTA ROSA
ANGELO PINELLI	CONJUNTO HABT. ALDO AQUARONI
ANGELO SAES	JARDIM DAS AMÉRICAS
ANGELO SAES	PARQUE IND. HILTON ANTUNES MENDES
ANGELO SAES	JARDIM ATLÂNTICO II
ANGELO SAES	JARDIM SÃO LÁZARO
ANGELO SAES	PARQUE OURO VERDE
ANGELO SAES	PARQUE OURO VERDE II
ANTENOR RAFAEL	JARDIM SÃO RAFAEL
ANTONIO ALVES CALERAN	VILA GUADIANA
ANTONIO BATISTA RIBAS	VILA BERNARDINO BOGO
ANTONIO BATISTA RIBAS	VILA FRANCHELLO
ANTONIO BATISTA RIBAS	VILA ALTO DA GLORIA
ANTONIO CARAÇATO	PARQUE IND. CARMELINO ROCHA RIBEIRO
ANTONIO GENTILIN	JARDIM ITAIPU / VILA CARRARO
ANTONIO MARSSOLA	JARDIM MARAVILHA
ANTONIO MONTANHER	JARDIM MONTE REI
ANTONIO NADALIN CAVALARO	CONJUNTO HABT. ALDO AQUARONI
ANTONIO OTACILIO CORREIA	JARDIM MARAVILHA
ANTONIO VOLPATO	JARDIM PARAISO II
ANTONIO VOLPATO	JARDIM SANTA ROSA
APARECIDA JORGE CIRCUNUIS	JARDIM CATUAÍ
APARECIDA TONHÃO	JARDIM MONTE REI
APARECIDO LOPES	JARDIM NOVA ALIANÇA
APARECIDO LOPES	JARDIM ANA LIGIA
APARECIDO LOPES	RECANTO FACINA
APARECIDO LOPES	CHACARAS DE LAZER MORRO DO CIPÓ
APUCARANA	DISTRITO DE PULINÓPOLIS
ARARA AZUL	GUAÇU ECO PARK RESIDENCE
ARAUCÁRIA	JARDIM TROPICAL I
ARGENTINA	CHACARAS SÃO PEDRO
ARGENTINA	JARDIM DAS AMÉRICAS
ARIOVALDO DELFINO ANDRADE	JARDIM PARAISO
ARIOVALDO DELFINO ANDRADE	JARDIM ITALIA II
ARIOVALDO DELFINO ANDRADE	JARDIM ITALIA
ARIOVALDO DELFINO ANDRADE	JARDIM CASA GRANDE



Prefeitura do Município de Mandaguacú

ESTADO DO PARANÁ

Paço Municipal "Hiro Vieira"

Rua Bernardino Bogo, 175 - Caixa Postal 81 - CEP: 87160-000.

PABX/FAX (44)3245-8400 - CNPJ 76.285.329/0001-08

www.mandaguacu.pr.gov.br - e-mail: adm@mandaguacu.pr.gov.br

ARIOVALDO DELFINO ANDRADE	MORADIAS AMANDA
ARISTEU SARAGIOTTO	JARDIM MARAVILHA
ARISTIDES ALVES DIAS FILHO	JARDIM ITALIA II
ARISTIDES ALVES DIAS FILHO	JARDIM PARAISO II
ARISTIDES ALVES DIAS FILHO	JARDIM SANTA ROSA
ARMANDO RAGAZZI	JARDIM SÃO MARCOS
AROEIRA	RECANTO DOS YPÊS
ARTUR MINARDI	DISTRITO DE PULINÓPOLIS
ARURÃO	VILA GUADIANA
ASTORGA	DISTRITO DE PULINÓPOLIS
ATALAIA	JARDIM KARIRI
ATLANTIQUE	VILA GUADIANA
ATLANTIQUE	JARDIM KARIRI
AUGUSTO ANDRIAN	JARDIM RUFATO
AUGUSTO ANDRIAN	RESIDENCIAL BRAZAOZINHO
AUGUSTO ANDRIAN	CONJUNTO HABT. HIRO VIEIRA FASE 01
AUGUSTO ANDRIAN	CONJUNTO HABT. HIRO VIEIRA FASE 02
AYRTON SENNA	JARDIM MONACO II
AZALÉIA	MORADIAS AMANDA
AZÉLIO APARECIDO MIRIANI	JARDIM CATUAÍ
BAHIA	VILA MORAIS
BAHIA	JARDIM SÃO GREGÓRIO
BAHIA	CONJUNTO HABT. LAGOA DOURADA
BAHIA	CONJUNTO HABT. ADOLFO LEPRÍ
BAHIA	JARDIM VITORIA
BANDEIRANTES	VILA GUADIANA
BARCELONA	JARDIM EUROPA
BASÍLIO GROSSO	JARDIM CATUAÍ
BATISTA BULA	JARDIM ITAIPU / VILA CARRARO
BEIJA FLOR	GUAÇU ECO PARK RESIDENCE
BEIJA FLOR	JARDIM ALICE
BELMIRO CELESTINO	JARDIM TAMAGI
BELMIRO DE OLIVEIRA	JARDIM ATLÂNTICO II
BEM-TE-VI	GUAÇU ECO PARK RESIDENCE
BENEDICTA FRANCO DE OLIVEIRA	JARDIM SÃO MARCOS
BENEDITO CEZÁRIO	VILA FRANCHELLO
BENEDITO CEZÁRIO	VILA ALTO DA GLORIA
BENEDITO GOMES CORREA	CONJUNTO HABT. MORADA DO SOL
BENÍCIO MOREIRA NIZA	VILA KNOLL
BENÍCIO MOREIRA NIZA	JARDIM SÃO FRANCISCO DE ASSIS
BENÍCIO MOREIRA NIZA	VILA SÃO VICENTE
BENJAMIN CONSTANT	VILA FRANCHELLO
BERNADINO BOGO	VILA BERNARDINO BOGO
BERNARDO FELIPE	JARDIM PARAISO II



Prefeitura do Município de Mandaguacú

ESTADO DO PARANÁ

Paço Municipal "Hiro Vieira"

Rua Bernardino Bogo, 175 - Caixa Postal 81 - CEP: 87160-000.

PABX/FAX (44)3245-8400 - CNPJ 76.285.329/0001-08

www.mandaguacu.pr.gov.br - e-mail: adm@mandaguacu.pr.gov.br

BERNARDO FELIPE	JARDIM SANTA ROSA
BOLIVIA	JARDIM DAS AMÉRICAS
BOSQUE DA SAÚDE	VILA GUADIANA
BOSQUE DA SAÚDE	JARDIM MARAVILHA
BRASIL	VILA CARRARO
BRASIL	VILA CARNELÓS
BRASIL	VILA GROSSI
BRASIL	DISTRITO DE PULINÓPOLIS
BURITI	MORADIAS AMANDA
CABO PETRONILHO JOSÉ DOS SANTOS	CHACARAS UNIÃO
CABO PETRONILHO JOSÉ DOS SANTOS	JARDIM MARAVILHA
CANADÁ	PARQUE IND. PREF. HILTON ANTUNES MENDES
CANADÁ	JARDIM DAS AMÉRICAS
CANÁRIO CANTADOR	JARDIM ALICE
CANELA	RECANTO DOS YPÊS
CARINA MORESCHI	JARDIM MARAVILHA
CARLINHOS PINELLI	JARDIM MONTE CRISTO
CARLOS GOMES	PARQUE OURO VERDE
CARNELÓS	VILA CARNELÓS
CASTANHEIRA	RECANTO DOS YPÊS
CASTRO ALVES	VILA CARRARO
CEDRO	RECANTO DOS YPÊS
CELINA FACHINI	JARDIM SÃO RAFAEL
CENTENÁRIO	VILA GUADIANA
CEREJEIRA	RECANTO DOS YPÊS
CHAPECÓ	VILA GUADIANA
CHAPECÓ	JARDIM MARAVILHA
CHAPECÓ	JARDIM SANT'ANNA
CHAPECÓ	JARDIM CIDADE ALTA
CHILE	JARDIM DAS AMÉRICAS
CLARINDA LAMEIRA DE OLIVEIRA	JARDIM MERCURIO
CLARINDA LAMEIRA DE OLIVEIRA	JARDIM GRANADA
CLARINDA LAMEIRA DE OLIVEIRA	RESIDENCIAL CARRARO
CLAUDOMIRO DE FRANCISCO	CONJUNTO HABT. MORADA DO SOL
COLIBRI	GUAÇU ECO PARK RESIDENCE
COLOMBIA	JARDIM DAS AMÉRICAS
CONDOR	VILA GUADIANA
CONSTANTE PINELLI	JARDIM ATLÂNTICO II
CONSTANTE PINELLI	JARDIM ATLÂNTICO
CONSTANTE PINELLI	JARDIM SÃO RAFAEL
COPACABANA	DISTRITO DE PULINÓPOLIS
CORCOVADO	JARDIM KARIRI
CORINA DA SILVA VIEIRA	JARDIM SÃO FRANCISCO DE ASSIS



Prefeitura do Município de Mandaguacú

ESTADO DO PARANÁ

Paço Municipal "Hiro Vieira"

Rua Bernardino Bogo, 175 - Caixa Postal 81 - CEP: 87160-000.

PABX/FAX (44)3245-8400 - CNPJ 76.285.329/0001-08

www.mandaguacu.pr.gov.br - e-mail: adm@mandaguacu.pr.gov.br

CORINA DA SILVA VIEIRA	VILA SANTA CATARINA
CORINA DA SILVA VIEIRA	JARDIM SANTA RITA
CORINTO SIDRAK DE SOUZA	CONJUNTO HABT. HIRO VIEIRA FASE 01
CORINTO SIDRAK DE SOUZA	CONJUNTO HABT. HIRO VIEIRA FASE 02
CUBA	JARDIM DAS AMÉRICAS
CURITIBA	PARQUE OURO VERDE
CURITIBA	PARQUE OURO VERDE II
CUSTÓDIO PERIOTO	VILA FRACASSO
CUSTÓDIO PERIOTO	VILA GROSSI
DA SAUDADE	VILA DELFINO
DA SAUDADE	JARDIM SANTA RITA
DA SAUDADE	VILA KNOLL
DA SAUDADE	JARDIM SÃO FRANCISCO DE ASSIS
DA SAUDADE	VILA SANTA CATARINA
DÁLIA	MORADIAS AMANDA II
DÁLIA	MORADIAS AMANDA
DARCILIA PAVÃO TROVO	JARDIM MONTE CRISTO
DARCILIA PAVÃO TROVO	JARDIM SÃO MARCOS
DARCILIA PAVÃO TROVO	CHACARAS MONTE ALTO
DARCILIA PAVÃO TROVO	JARDIM SANTA ROSA
DARCILIA PAVÃO TROVO	JARDIM PARAISO II
DÁRIO VELOSO	JARDIM PALMARES
DÁRIO VELOSO	VILA FRANCHELLO
DAS CAMÉLIAS	MORADIAS AMANDA II
DAS CAMÉLIAS	MORADIAS AMANDA
DAS FLORES	MORADIAS AMANDA
DAS FLORES	PARQUE VERDE VALE
DAS ORQUIDEAS	JARDIM NOVO HORIZONTE
DAS ORQUIDEAS	JARDIM GUADIANA
DAS PAINEIRAS	RECANTO DOS YPÊS II
DAS PALMEIRAS	RECANTO DOS YPÊS II
DAS PERPÉTUAS	JARDIM GUADIANA
DAS ROSAS	VILA GUADIANA
DAS ROSAS	JARDIM GUADIANA
DAS TULIPAS	JARDIM TROPICAL I
DAS VIOLETAS	JARDIM NOVO HORIZONTE
DAS VIOLETAS	JARDIM GUADIANA
DELA COLETA RAFAEL	JARDIM SÃO RAFAEL
DESEMBARGADOR ANTONIO DE SÁ RAVAGNANI	JARDIM ANA LIGIA
DESEMBARGADOR ANTONIO FRANCO	VILA ALTO DA GLORIA
DIRCEU PERIOTTO	JARDIM EUROPA
DIRCEU PERIOTTO	PARQUE IND. PAULO SAES
DIRCEU PERIOTTO	CHACARAS DE RECREIO IPANEMA



Prefeitura do Município de Mandaguá

ESTADO DO PARANÁ

Paço Municipal "Hiro Vieira"

Rua Bernardino Bogo, 175 - Caixa Postal 81 - CEP: 87160-000.

PABX/FAX (44)3245-8400 - CNPJ 76.285.329/0001-08

www.mandaguacu.pr.gov.br - e-mail: adm@mandaguacu.pr.gov.br

DIVINA FANTIM	JARDIM SANT'ANNA
DIVINA FANTIM	JARDIM CIDADE ALTA
DO BOSQUE	JARDIM SÃO RAFAEL
DO ROSÁRIO	VILA CARNELÓS
DOM PEDRO I	JARDIM SÃO LÁZARO
DONA FRANCISCA	JARDIM NOVA ALIANÇA
DOS ANTULHES	JARDIM GUADIANA
DOS LIRIOS	JARDIM GUADIANA
DOS TUCANOS	GUAÇU ECO PARK RESIDENCE
DUQUE DE CAXIAS	VILA SÃO JOÃO
DUQUE DE CAXIAS	VILA SANTA LUZIA
DUVILIO PALMIERI	JARDIM MARAVILHA
ECOLOGICA	PARQUE IND. PAULO SAES
EDGAR HEIMOVISK	CONJUNTO HABT. LAGOA DOURADA
EDGAR HEIMOVISK	JARDIM NOVA ALIANÇA
EDNA PINELLI	CONJUNTO HABT. HIRO VIEIRA FASE 01
ELIZA FAGOTTI BORIM	JARDIM SANT'ANNA
EQUADOR	JARDIM DAS AMÉRICAS
ERICO FACINA	VILA SANTA LUZIA
ESPANHA	VILA ALTO DA GLORIA
ESPANHA	JARDIM PALMARES
ESPERANÇA	VILA GUADIANA
ESPERANÇA	JARDIM NOVO HORIZONTE
ESTADOS UNIDOS	JARDIM DAS AMÉRICAS
EUCLIDES CALOI	PARQUE IND. CARMELINO ROCHA RIBEIRO
EUGENIO FRANCESQUI	JARDIM MARAVILHA
EURICO GASPAS DULTRA	JARDIM PALMARES
EURICO GASPAS DULTRA	VILA FRANCHELLO
EURICO GASPAS DULTRA	RESIDENCIAL VILLA ESPANHA
EURICO GASPAS DULTRA	RESIDENCIAL CARRARO
EVARISTO BORIN	JARDIM ANA LIGIA
FALCÃO	JARDIM MONACO II
FARO	VILA GUADIANA
FARO	JARDIM KARIRI
FAUSTINO CARREIRA	JARDIM ANA LIGIA
FELISBINO RIBEIRO DA SILVA	JARDIM TAMAGI
FELISBINO RIBEIRO DA SILVA	CHACARAS SÃO PEDRO
FERNANDO LEONARDO PERISSIM	JARDIM CIDADE ALTA
FERNANDO LEONARDO PERISSIM	JARDIM GUADIANA
FLORENÇA	JARDIM EUROPA
FLORESBAL WELKER	JARDIM CATUAÍ
FLORIANO PEIXOTO	VILA SÃO JOÃO
FLORIANO PEIXOTO	VILA SANTA LUZIA
FLORIANÓPOLIS	JARDIM GUADIANA



Prefeitura do Município de Mandaguacú

ESTADO DO PARANÁ

Paço Municipal "Hiro Vieira"

Rua Bernardino Bogo, 175 - Caixa Postal 81 - CEP: 87160-000.

PABX/FAX (44)3245-8400 - CNPJ 76.285.329/0001-08

www.mandaguacu.pr.gov.br - e-mail: adm@mandaguacu.pr.gov.br

FLORINDO PIGINI	PARQUE IND. CARMELINO ROCHA RIBEIRO
FORTUNATO FASSINA	RECANTO FACINA
FORTUNATO FASSINA	CHACARAS DE LAZER MORRO DO CIPÓ
FRANCISCO MENDES	CONJUNTO HABT. MORADA DO SOL
FRANCISCO SILVERIO DE OLIVEIRA	JARDIM PARAISO II
FRANCISCO SILVERIO DE OLIVEIRA	JARDIM SANTA ROSA
FRANCISCO ZACARDI	PARQUE IND. CARMELINO ROCHA RIBEIRO
GASTÃO VIDIGAL	VILA SÃO JOÃO
GENERAL CARNEIRO	VILA SANTA LUZIA
GENI CARRARO MENDES	RESIDENCIAL CARRARO
GERALDO DE JESUS RAMALHO	JARDIM ATLÂNTICO
GERALDO DEL GROSSI	VILA BERNARDINO BOGO
GERALDO LAZARETTI	RECANTO FACINA
GIRASSOL	MORADIAS AMANDA II
GIRASSOL	MORADIAS AMANDA
GREGORIO BALINSK	JARDIM BELA VISTA I
GREGORIO BALINSK	CONJUNTO HABT. LAGOA DOURADA
GUAÍBA	JARDIM BELA VISTA II
GUATEMALA	JARDIM DAS AMÉRICAS
GUIANA	JARDIM DAS AMÉRICAS
GUIDO LONARDONE	JARDIM MONTE CRISTO
GUILHERME DE OLIVEIRA	VILA FRACASSO
GUILHERME OTTO ECKS	CONJUNTO HABT. ALDO AQUARONI
HAWAÍ	JARDIM DAS AMÉRICAS
HERMELINDO RINALDO	JARDIM NOVA ALIANÇA
HERÓIS DE MONTE CASTELO	VILA CARRARO
HERÓIS DE MONTE CASTELO	VILA SÃO JOÃO
HERÓIS DE MONTE CASTELO	CONJUNTO HABT. MONTE CASTELO
HERÓIS DE MONTE CASTELO	JARDIM ITAIPU / VILA CARRARO
HIRO VIEIRA	PARQUE OURO VERDE
HIRO VIEIRA	RECANTO DOS YPÊS
HIRO VIEIRA	RECANTO DOS YPÊS II
HONDURAS	JARDIM DAS AMÉRICAS
HUMAITÁ	JARDIM MONTE CRISTO
HUMAITÁ	JARDIM SÃO MARCOS
HUMAITÁ	CHACARAS MONTE ALTO
HUMAITÁ	JARDIM SANTA ROSA
HUMAITÁ	JARDIM PARAISO II
HUMAITÁ	JARDIM ITALIA
IGIGUAÇU	JARDIM CATUAÍ
IGUAÇU	JARDIM SÃO GREGÓRIO
IGUAÇU	JARDIM BELA VISTA I
IMBUIA	JARDIM TROPICAL I
IMOLA	JARDIM MONACO I



Prefeitura do Município de Mandaguacú

ESTADO DO PARANÁ

Paço Municipal "Hiro Vieira"

Rua Bernardino Bogo, 175 - Caixa Postal 81 - CEP: 87160-000.

PABX/FAX (44)3245-8400 - CNPJ 76.285.329/0001-08

www.mandaguacu.pr.gov.br - e-mail: adm@mandaguacu.pr.gov.br

INDIANAPOLIS	JARDIM CATUAÍ
INDIANAPOLIS	JARDIM MONACO II
INGLATERRA	JARDIM PALMARES
INGLATERRA	VILA FRANCHELLO
INTERLAGOS	JARDIM MONACO II
IPANEMA	CHACARAS DE RECREIO IPANEMA
IPE ROXO	JARDIM TROPICAL I
IRENE BALESTRA CLEMENTE	JARDIM ANA LIGIA
IRINEU CRUZERO	CHACARAS DE LAZER MORRO DO CIPÓ
IRINEU CRUZERO	RECANTO FACINA
ISMAEL GARCIA	JARDIM CIDADE ALTA
ITÁLIA	VILA SANTA CATARINA
ITAUNA	RECANTO DOS YPÊS
IVAÍ	VILA MORAIS
IVAÍ	JARDIM SÃO GREGÓRIO
IVAÍ	JARDIM BELA VISTA I
JACARANDA	RECANTO DOS YPÊS
JACARANDA	RECANTO DOS YPÊS II
JACUPIRANGA	JARDIM KARIRI
JARACATIA	JARDIM PARAISO
JARACATIA	JARDIM SANTA ROSA
JATIUCA	CHACARAS MONTE ALTO
JATOBA	RECANTO DOS YPÊS
JESSIE MARQUES BOSKA	CHACARAS DE LAZER MORRO DO CIPÓ
JOÃO BATISTA CALEGARI	JARDIM SÃO MARCOS
JOÃO CAMILO DE SOUZA	PARQUE OURO VERDE
JOÃO CAMILO DE SOUZA	PARQUE OURO VERDE II
JOÃO CAMPANINI	JARDIM TROPICAL I
JOÃO DE MELO BATISTA	JARDIM CIDADE ALTA
JOÃO DE MELO BATISTA	JARDIM SANT'ANNA
JOÃO EDUARDO NAVACHI	JARDIM CATUAÍ
JOÃO FALLEIRO DE PÁDUA	RECANTO DOS YPÊS II
JOÃO FRACASSO FILHO	CONJUNTO HABT. LAGOA DOURADA
JOÃO GONÇALVES MAGRO	JARDIM SÃO LÁZARO
JOÃO GROSSI JUNIOR	PARQUE IND. PREF. HILTON ANTUNES MENDES
JOÃO GROSSI JUNIOR	JARDIM DAS AMÉRICAS
JOÃO GROSSI JUNIOR	CHACARAS SÃO PEDRO
JOÃO GROSSI JUNIOR	JARDIM TAMAGI
JOÃO GUERRA	JARDIM NOVA ALIANÇA
JOÃO GUERRA	JARDIM ANA LIGIA
JOÃO GUIDO CHIAROTTI	DISTRITO DE PULINÓPOLIS
JOAO JOSE ANDREATA	JARDIM ANA LIGIA
JOÃO ROBERTO BARATO	CONJUNTO HABT. HIRO VIEIRA FASE 02



Prefeitura do Município de Mandaguáçu

ESTADO DO PARANÁ

Paço Municipal "Hiro Vieira"

Rua Bernardino Bogo, 175 - Caixa Postal 81 - CEP: 87160-000.

PABX/FAX (44)3245-8400 - CNPJ 76.285.329/0001-08

www.mandaguacu.pr.gov.br - e-mail: adm@mandaguacu.pr.gov.br

JOÃO ROBERTO BARATO	RESIDENCIAL CARRARO
JOÃO SALVALÁGIO	VILA SÃO VICENTE
JOÃO VICENTIM GIROTO	PARQUE EMPRESARIAL DE LUÍZE
JOÃO VOLPATO	JARDIM SANTA ROSA
JOÃO XXIII	VILA ALTO DA GLORIA
JOÃO XXIII	JARDIM PALMARES
JOAQUIM SILVERIO DE OLIVEIRA	JARDIM PARAISO
JOAQUIM SILVERIO DE OLIVEIRA	JARDIM SANTA ROSA
JOAQUIM SIQUEIRA FILHO	JARDIM PARAISO
JOAQUIM SIQUEIRA FILHO	JARDIM SANTA ROSA
JOAQUIM TROVO	JARDIM PARAISO II
JOAQUIM TROVO	JARDIM SANTA ROSA
JOSÉ AFONSO COSTA	JARDIM SÃO MARCOS
JOSÉ AIRES DE OLIVEIRA	RECANTO FACINA
JOSÉ AIRES DE OLIVEIRA	CHACARAS DE LAZER MORRO DO CIPÓ
JOSÉ ANTONIO BIAZEBETE	JARDIM CATUAÍ
JOSÉ ANTONIO GRIGIO	JARDIM CATUAÍ
JOSÉ ANTONIO GRIGIO	JARDIM MONTE REI
JOSÉ ANTONIO NETO	JARDIM CATUAÍ
JOSÉ APARECIDO ALVES	JARDIM MONACO I
JOSÉ APARECIDO ALVES	JARDIM MONACO II
JOSÉ APARECIDO ALVES	JARDIM CATUAÍ
JOSE APARECIDO VERNIL	JARDIM ANA LIGIA
JOSÉ APARECIDO ZUM FIRMINO	JARDIM MARAVILHA
JOSÉ CARLOS PARENTE	JARDIM TROPICAL I
JOSÉ CARRARO	CONJUNTO HABT. HIRO VIEIRA FASE 02
JOSÉ CARRARO	JARDIM GRANADA
JOSÉ CARRARO	RESIDENCIAL CARRARO
JOSÉ CELINE	JARDIM ANA LIGIA
JOSÉ CELINE	JARDIM TROPICAL I
JOSÉ DE ALENCAR	PARQUE OURO VERDE
JOSÉ DEODATO DA SILVA	JARDIM TROPICAL I
JOSE FAVARIN	JARDIM ANA LIGIA
JOSÉ GANASSIN	CONJUNTO HABT. HIRO VIEIRA FASE 01
JOSÉ GANASSIN	CONJUNTO HABT. HIRO VIEIRA FASE 02
JOSÉ GROSSI	VILA GROSSI
JOSÉ JORDÃO	VILA GUADIANA
JOSÉ JORDÃO	JARDIM KARIRI
JOSÉ LOPES	JARDIM MONTE REI
JOSÉ LOPES	JARDIM MONTE CRISTO
JOSÉ LOPES	JARDIM SÃO MARCOS
JOSÉ LOPES	CHACARAS MONTE ALTO
JOSÉ LOPES	JARDIM SANTA ROSA
JOSÉ LOPES	JARDIM PARAISO



Prefeitura do Município de Mandaguáçu

ESTADO DO PARANÁ

Paço Municipal "Hiro Vieira"

Rua Bernardino Bogo, 175 - Caixa Postal 81 - CEP: 87160-000.

PABX/FAX (44)3245-8400 - CNPJ 76.285.329/0001-08

www.mandaguacu.pr.gov.br - e-mail: adm@mandaguacu.pr.gov.br

JOSÉ MANUEL DE MOURA	CONJUNTO HABT. HIRO VIEIRA FASE 01
JOSÉ MANUEL DE MOURA	CONJUNTO HABT. HIRO VIEIRA FASE 02
JOSÉ MANUEL DE MOURA	JARDIM MERCURIO
JOSÉ MANUEL DE MOURA	JARDIM GRANADA
JOSÉ MANUEL DE MOURA	RESIDENCIAL CARRARO
JOSÉ PINELLI	CONJUNTO HABT. ALDO AQUARONI
JOSÉ PRAXEDES SANTANA	JARDIM RUFATO
JOSÉ PRAXEDES SANTANA	RESIDENCIAL BRAZAOZINHO
JOSÉ PRAXEDES SANTANA	CONJUNTO HABT. HIRO VIEIRA FASE 01
JOSÉ PRAXEDES SANTANA	CONJUNTO HABT. HIRO VIEIRA FASE 02
JOSÉ PRAXEDES SANTANA	JARDIM MERCURIO
JOSÉ PRAXEDES SANTANA	JARDIM GRANADA
JOSÉ RAFAEL	JARDIM SÃO RAFAEL
JOSÉ RODRIGUES	JARDIM CASA GRANDE
JOSEFINA BEAZEBETI GROSSI	VILA GROSSI
JOSINA BOMFIM LOPES	JARDIM NOVA ALIANÇA
JOSINO RIBEIRO	DISTRITO DE PULINÓPOLIS
JOVINO MARQUES DA SILVA	CONJUNTO HABT. MONTE CASTELO
JOVINO SILVERIO PEREIRA	JARDIM MONTE CRISTO
JOVINO SILVERIO PEREIRA	JARDIM SÃO MARCOS
JOVINO SILVERIO PEREIRA	CHACARAS MONTE ALTO
JOVINO SILVERIO PEREIRA	JARDIM SANTA ROSA
JOVINO SILVERIO PEREIRA	JARDIM PARAISO II
JOVINO SILVERIO PEREIRA	JARDIM ITALIA II
JULIO CELINE	JARDIM PARAISO II
JULIO CELINE	JARDIM SANTA ROSA
JUVENTINO BARALDI	VILA FRANCHELLO
KENIO CESCONETTO	JARDIM ATLÂNTICO
LADISLAU KOZEMPA	CONJUNTO HABT. MORADA DO SOL
LEBLON	CHACARAS DE RECREIO IPANEMA
LEOPOLDO MOTOHARU TAMAGI	JARDIM TAMAGI
LISBOA	JARDIM VITORIA
LOURENÇO MINJONI	JARDIM CATUAÍ
LUCIA MARTELOSSO TOFALINE	JARDIM ANA LIGIA
LUCINDA TEZOLIN RUFATO	JARDIM RUFATO
LUIZ BENEDITO DIOGO	JARDIM MONTE REI
LUIZ CAZELA	JARDIM ANA LIGIA
LUIZ FAVA	CONJUNTO HABT. ALDO AQUARONI
LUIZ GROSSI	JARDIM ATLÂNTICO II
LUIZ LONARDONI	VILA CARRARO
LUIZ LONARDONI	JARDIM SÃO LÁZARO
LUZ CARLOS ROSSI	JARDIM CATUAÍ
MADRE PAULINA	JARDIM PALMARES
MANOEL CARDOSO	JARDIM ATLÂNTICO II



Prefeitura do Município de Mandaguacú

ESTADO DO PARANÁ

Paço Municipal "Hiro Vieira"

Rua Bernardino Bogo, 175 - Caixa Postal 81 - CEP: 87160-000.

PABX/FAX (44)3245-8400 - CNPJ 76.285.329/0001-08

www.mandaguacu.pr.gov.br - e-mail: adm@mandaguacu.pr.gov.br

MANOEL FRANCISCO AFONSO	VILA CARNELÓS
MANOEL GONÇALVES DA CRUZ	CONJUNTO HABT. LAGOA DOURADA
MANOEL SAES	CONJUNTO HABT. HIRO VIEIRA FASE 01
MANOEL SAES	CONJUNTO HABT. HIRO VIEIRA FASE 02
MARCÍLIO PERIOTO	PARQUE OURO VERDE
MARCIO RAFAEL	JARDIM SÃO RAFAEL
MARCOS GERALDO CELESTINO	JARDIM TAMAGI
MARGARIDAS	JARDIM GUADIANA
MARIA BELANDA NETO	VILA CARNELÓS
MARIA DA LUZ RODRIGUES	JARDIM CASA GRANDE
MARIA IVANETE BEGNOSSI	JARDIM MONTE CRISTO
MARILENA BERBICZ ANDRIAN	JARDIM ATLÂNTICO II
MARINGÁ	CONDOMÍNIO RESIDENCIAL RIVIERA GARDEN
MARIO BORTOLO	JARDIM MARAVILHA
MARIO BRUNIEIRI	JARDIM ATLÂNTICO
MARIO CELLA	CONJUNTO HABT. MORADA DO SOL
MÁRIO SGOBERO	CONJUNTO HABT. MONTE CASTELO
MARISA PINELLI	JARDIM ATLÂNTICO II
MARISTELA	VILA GUADIANA
MAUÁ	DISTRITO DE PULINÓPOLIS
MAXIMO BACHHI	CONJUNTO HABT. MORADA DO SOL
MÉXICO	JARDIM DAS AMÉRICAS
MIGUEL PERISSIN	CONJUNTO HABT. MORADA DO SOL
MILÃO	JARDIM EUROPA
MINAS GERAIS	VILA DELFINO
MINAS GERAIS	JARDIM SANTA RITA
MINAS GERAIS	VILA MORAIS
MITSUHIRO TAMAGI	JARDIM TAMAGI
MOGNO	RECANTO DOS YPÊS
MOGNO	RECANTO DOS YPÊS II
MONTE CARLO	JARDIM MONACO II
MONTREAL	JARDIM MONACO I
MONTREAL	JARDIM MONACO II
MUNHOZ DA ROCHA	VILA FRANCHELLO
MUNHOZ DA ROCHA	VILA SÃO JOÃO
MUNHOZ DA ROCHA	VILA BERNARDINO BOGO
MUNHOZ DA ROCHA	VILA CARRARO
MUNHOZ DA ROCHA	VILA KNOLL
MUNHOZ DA ROCHA	VILA SÃO LOURENÇO
MUNHOZ DA ROCHA	VILA DELFINO
MUNHOZ DA ROCHA	VILA MORAIS
MUNHOZ DA ROCHA	VILA FRACASSO
MUNIQUE	JARDIM EUROPA



Prefeitura do Município de Mandaguacu

ESTADO DO PARANÁ

Paço Municipal "Hiro Vieira"

Rua Bernardino Bogo, 175 - Caixa Postal 81 - CEP: 87160-000.

PABX/FAX (44)3245-8400 - CNPJ 76.285.329/0001-08

www.mandaguacu.pr.gov.br - e-mail: adm@mandaguacu.pr.gov.br

NÁPOLES	JARDIM EUROPA
NEIDE GOMES VERNIL	JARDIM ANA LIGIA
NELSON CORDEIRO	JARDIM MONTE REI
NELSON MOURA MARQUES	CONJUNTO HABT. ALDO AQUARONI
NESTOR VOLPATO	JARDIM SANTA ROSA
NEY BRAGA	VILA FRANCHELLO
NEY BRAGA	JARDIM RUFATO
NEY BRAGA	CONJUNTO HABT. HIRO VIEIRA FASE 01
NEY BRAGA	JARDIM MERCURIO
NEY BRAGA	JARDIM CATUAÍ
NICE GARCIA	JARDIM SANT'ANNA
NICE GARCIA	JARDIM CIDADE ALTA
NICOLA STÉFANO	VILA FRANCHELLO
NICOLA STÉFANO	VILA BERNARDINO BOGO
NICOLA STÉFANO	VILA ALTO DA GLORIA
NICOLA STÉFANO	VILA SÃO VICENTE
NICOLA STÉFANO	VILA KNOLL
NICOLA STÉFANO	JARDIM SANTA RITA
NOVA ALIANÇA	VILA MORAIS
NOVA ALIANÇA	JARDIM BELA VISTA II
NOVA ALIANÇA	JARDIM BELA VISTA I
NOVA ALIANÇA	CONJUNTO HABT. LAGOA DOURADA
NOVA ALIANÇA	JARDIM NOVA ALIANÇA
NOVA ALIANÇA	JARDIM SANTA ROSA
NOVA ALIANÇA	CHACARAS MONTE ALTO
NOVA ALIANÇA	JARDIM SÃO MARCOS
NOVA ALIANÇA	JARDIM ANA LIGIA
NOVA ALIANÇA	JARDIM MONTE CRISTO
NOVA ALIANÇA	JARDIM MONTE REI
NOVA ALIANÇA	JARDIM TROPICAL I
NOVA ALIANÇA	CHACARAS DE LAZER MORRO DO CIPÓ
NOVA ALIANÇA	RECANTO FACINA
NOVA ESPERANÇA	CONJUNTO HABT. ADOLFO LEPRI
ODÉCIO CÚRCIO	CONJUNTO HABT. HIRO VIEIRA FASE 01
ODÉCIO CÚRCIO	CONJUNTO HABT. HIRO VIEIRA FASE 02
OLIVIO JACOMETO	PARQUE IND. PAULO SAES
ORESTES GREGÓRIS	CONJUNTO HABT. ALDO AQUARONI
ORLANDO BORGONHONE	JARDIM MARAVILHA
ORLANDO E. DE TOLEDO	PARQUE OURO VERDE
ORLANDO E. DE TOLEDO	PARQUE OURO VERDE II
OROZIMBO DA SILVA	PARQUE IND. CARMELINO ROCHA RIBEIRO
OSVALDO VOLPATO	JARDIM MONTE REI
OSVALDO VOLPATO	JARDIM MONTE CRISTO
OSVALDO VOLPATO	JARDIM SÃO MARCOS



Prefeitura do Município de Mandaguá

ESTADO DO PARANÁ

Paço Municipal "Hiro Vieira"

Rua Bernardino Bogo, 175 - Caixa Postal 81 - CEP: 87160-000.

PABX/FAX (44)3245-8400 - CNPJ 76.285.329/0001-08

www.mandaguacu.pr.gov.br - e-mail: adm@mandaguacu.pr.gov.br

OSVALDO VOLPATO	CHACARAS MONTE ALTO
OSVALDO VOLPATO	JARDIM SANTA ROSA
OSVALDO VOLPATO	JARDIM PARAISO II
OTAVIANO PEREIRA	JARDIM PARAISO II
OTAVIANO PEREIRA	JARDIM SANTA ROSA
OTÁVIO MANOEL DOS SANTOS	VILA CARNELÓS
OTÁVIO MANOEL DOS SANTOS	PARQUE OURO VERDE
OTÁVIO MANOEL DOS SANTOS	JARDIM SÃO LÁZARO
OTÁVIO MANOEL DOS SANTOS	VILA SANTA LUZIA
OURIZONA	CONJUNTO HABT. ADOLFO LEPRI
PAIÇANDU	VILA GUADIANA
PAISAGISTICA	RESIDENCIAL CARRARO
PALMIRA CALEGARI	JARDIM MONACO I
PAPA JOAO PAULO II	JARDIM PALMARES
PARAGUAI	JARDIM DAS AMÉRICAS
PARANÁ	VILA CARRARO
PARANAVAI	DISTRITO DE PULINÓPOLIS
PARANAVAI	VILA GUADIANA
PARDAL	JARDIM ALICE
PASCHOAL ZANARDO	JARDIM MONACO I
PAULO BUENO DA SILVA	JARDIM ITALIA II
PAULO CESAR DA SILVA	CONJUNTO HABT. MONTE CASTELO
PAULO JOÃO DA ROSA	JARDIM ANA LIGIA
PEDRO JACOMASSI	JARDIM NOVO HORIZONTE
PEDRO JACOMASSI	JARDIM SANT'ANNA
PEDRO MARTINUCI	JARDIM ANA LIGIA
PEDRO MENEGAZZO	DISTRITO DE PULINÓPOLIS
PEDRO RIBEIRO DOS SANTOS	JARDIM MONTE CRISTO
PEDRO RIBEIRO DOS SANTOS	JARDIM SÃO MARCOS
PEDRO RIBEIRO DOS SANTOS	CHACARAS MONTE ALTO
PEDRO RIBEIRO DOS SANTOS	JARDIM SANTA ROSA
PERU	JARDIM DAS AMÉRICAS
PIONEIRO MIGUEL PEREZ	JARDIM ATLÂNTICO
PIQUIRI	JARDIM BELA VISTA II
PIRACATU	VILA GUADIANA
PIRACATU	JARDIM KARIRI
PIRACICABA	JARDIM SANTA ROSA
PIRACICABA	JARDIM BELA VISTA II
PIRACICABA	JARDIM ALICE
PIRAPÓ	JARDIM SÃO GREGÓRIO
PIRAPÓ	JARDIM BELA VISTA I
PITANGA	MORADIAS AMANDA II
PITANGA	MORADIAS AMANDA
PORTUGAL	VILA SANTA CATARINA



Prefeitura do Município de Mandaguacu

ESTADO DO PARANÁ

Paço Municipal "Hiro Vieira"

Rua Bernardino Bogo, 175 - Caixa Postal 81 - CEP: 87160-000.

PABX/FAX (44)3245-8400 - CNPJ 76.285.329/0001-08

www.mandaguacu.pr.gov.br - e-mail: adm@mandaguacu.pr.gov.br

PRESIDENTE CASTELO BRANCO	JARDIM SÃO LÁZARO
PRESIDENTE GETÚLIO VARGAS	VILA BERNARDINO BOGO
PRESIDENTE GETÚLIO VARGAS	VILA KNOLL
PRESIDENTE GETÚLIO VARGAS	JARDIM SANTA RITA
PRESIDENTE KENNEDY	VILA SÃO LOURENÇO
PRESIDENTE KENNEDY	VILA CARNELÓS
PRIMAVERA	PARQUE VERDE VALE
PRIMO ROSSI	JARDIM NOVO HORIZONTE
PRIMO ROSSI	JARDIM SANT'ANNA
PROF. WILSON FILEMON BRAGA	JARDIM SÃO MARCOS
PUNTA CANA	CHACARAS SÃO PEDRO
REDIVAL ANTONIO DOS SANTOS	JARDIM CATUAÍ
REDIVAL ANTONIO DOS SANTOS	CONJUNTO HABT. LAGOA DOURADA
RENATO CELINE	PARQUE IND. CARMELINO ROCHA RIBEIRO
RIBEIRÃO PRETO	CHACARAS SÃO PEDRO
RIO BRANCO	JARDIM SÃO GREGÓRIO
RIO BRANCO	JARDIM BELA VISTA I
RIO NEGRO	JARDIM BELA VISTA II
ROCHA LOURES	VILA BERNARDINO BOGO
ROCHA LOURES	VILA ALTO DA GLORIA
ROCHA LOURES	JARDIM PALMARES
RUI BARBOSA	VILA SÃO JOÃO
RUI BARBOSA	VILA SANTA LUZIA
SABIÁ	GUAÇU ECO PARK RESIDENCE
SALVADOR JOSÉ DE OLIVEIRA	JARDIM MONACO I
SAN MARINO	JARDIM MONACO II
SANTA RITA	VILA SANTA CATARINA
SANTA RITA	JARDIM SANTA RITA
SANTA TEREZINHA	JARDIM ITALIA
SANTA TEREZINHA	JARDIM ITALIA II
SANTO ANTONIO	VILA GUADIANA
SANTO ANTONIO	JARDIM MARAVILHA
SANTO CARRARO	JARDIM SÃO LÁZARO
SANTOS DUMONT	VILA SANTA LUZIA
SANTOS DUMONT	VILA SÃO JOÃO
SANTOS DUMONT	VILA CARRARO
SANTOS DUMONT	VILA CARNELÓS
SANTOS DUMONT	VILA GROSSI
SÃO FRANCISCO	VILA SÃO LOURENÇO
SÃO JOÃO	VILA GUADIANA
SÃO JOÃO	JARDIM MARAVILHA
SÃO JOÃO	CHACARAS UNIÃO
SÃO JOÃO BATISTA	VILA SÃO LOURENÇO
SÃO JOÃO BATISTA	VILA CARNELÓS



Prefeitura do Município de Mandaguacú

ESTADO DO PARANÁ

Paço Municipal "Hiro Vieira"

Rua Bernardino Bogo, 175 - Caixa Postal 81 - CEP: 87160-000.

PABX/FAX (44)3245-8400 - CNPJ 76.285.329/0001-08

www.mandaguacu.pr.gov.br - e-mail: adm@mandaguacu.pr.gov.br

SÃO JOSÉ	JARDIM SÃO GREGÓRIO
SÃO LOURENÇO	VILA SÃO LOURENÇO
SÃO MANOEL	VILA MORAIS
SÃO MANOEL	JARDIM SÃO GREGÓRIO
SÃO MARTINS	JARDIM SÃO GREGÓRIO
SÃO PAULO	JARDIM GUADIANA
SÃO PAULO	DISTRITO DE PULINÓPOLIS
SÃO PEDRO	VILA MORAIS
SÃO PEDRO	VILA DELFINO
SÃO PEDRO	JARDIM SANTA RITA
SÃO PEDRO	CONJUNTO HABT. LAGOA DOURADA
SÃO PEDRO	VILA SANTA CATARINA
SÃO PEDRO	JARDIM VITORIA
SÃO VICENTE	VILA SÃO VICENTE
SÃO VICENTE	VILA ALTO DA GLORIA
SÃO VICENTE	JARDIM PALMARES
SERINGUEIRA	JARDIM TROPICAL I
SETE DE SETEMBRO	VILA SANTA LUZIA
SETE DE SETEMBRO	VILA SÃO JOÃO
SETE DE SETEMBRO	VILA CARRARO
SETE DE SETEMBRO	VILA SÃO LOURENÇO
SETE DE SETEMBRO	VILA CARNELÓS
SETE DE SETEMBRO	VILA GROSSI
SETE DE SETEMBRO	VILA FRACASSO
SILVERTONE	JARDIM MONACO I
SILVIO MARTELO	JARDIM ANA LIGIA
SILVIO PERIN	JARDIM CATUAÍ
SIMÃO BERNABÉ	PARQUE IND. PAULO SAES
SIMONE CALEGARI AQUARONI	CONJUNTO HABT. MORADA DO SOL
SIMONE CALEGARI AQUARONI	CONJUNTO HABT. ALDO AQUARONI
SÓCRATES VIEIRA	JARDIM SÃO GREGÓRIO
SÓCRATES VIEIRA	CONJUNTO HABT. LAGOA DOURADA
SÓCRATES VIEIRA	JARDIM NOVA ALIANÇA
SÓCRATES VIEIRA	JARDIM ANA LIGIA
SURINAME	JARDIM DAS AMÉRICAS
SUZUKA	JARDIM MONACO I
SUZUKA	JARDIM MONACO II
TACHICO TAMAGI	JARDIM TAMAGI
TACHICO TAMAGI	CHACARAS SÃO PEDRO
TAMANDARÉ	VILA SANTA LUZIA
TEREZA DOMINGUES	JARDIM MARAVILHA
TEREZA PINELI CARRARO	RESIDENCIAL CARRARO
THOMAZ MOLINARI	JARDIM ITAIPU / VILA CARRARO
TIBAGI	JARDIM BELA VISTA I



Prefeitura do Município de Mandaguáçu

ESTADO DO PARANÁ

Paço Municipal "Hiro Vieira"

Rua Bernardino Bogo, 175 - Caixa Postal 81 - CEP: 87160-000.

PABX/FAX (44)3245-8400 - CNPJ 76.285.329/0001-08

www.mandaguacu.pr.gov.br - e-mail: adm@mandaguacu.pr.gov.br

TIBIRIÇÁ	VILA CARRARO
TIBIRIÇÁ	VILA CARNELÓS
TIBIRIÇÁ	JARDIM SÃO LÁZARO
TIBIRIÇÁ	PARQUE OURO VERDE
TIETÊ	JARDIM BELA VISTA II
TIRADENTES	PARQUE OURO VERDE
TOCANTINS	JARDIM BELA VISTA II
TRIUNFO	JARDIM KARIRI
ULISSES PÓVOA	PARQUE IND. CARMELINO ROCHA RIBEIRO
URUGUAI	JARDIM DAS AMÉRICAS
VAGNER JOSÉ FELIPIM	VILA SANTA LUZIA
VAGNER JOSÉ FELIPIM	CONJUNTO HABT. MONTE CASTELO
VALDEMAR RAFAEL	JARDIM SÃO RAFAEL
VALDOMIRO DARICE	JARDIM SÃO RAFAEL
VAZ CAMINHA	PARQUE OURO VERDE
VENEZA	JARDIM EUROPA
VENEZUELA	JARDIM DAS AMÉRICAS
VERDES VALES	PARQUE VERDE VALE
VEREADOR ANTONIO BOARETO	VILA GUADIANA
VERGILIO FRANCISCO GROSSO	RECANTO DOS YPÊS II
VICE PREFEITO AVELINO GOMES	CONJUNTO HABT. ADOLFO LEPRI
VICENTE MARTELOSSO	JARDIM SANTA ROSA
VICTOR PACOLA	JARDIM CATUAÍ
VICTÓRIO VERZOLA	CONJUNTO HABT. MORADA DO SOL
VITÓRIO PINELLI	JARDIM ATLÂNTICO
XANGAI	JARDIM CATUAÍ
XANGAI	JARDIM MONACO I
ZACARIAS VOLPATO	CONJUNTO HABT. ALDO AQUARONI



Prefeitura do Município de Mandaguáçu

ESTADO DO PARANÁ


Paço Municipal "Hino Vieira"

Rua Bernardino Bogo, 175 - Caixa Postal 81

PABX/FAX (44) 3245-8400 - CNPJ 76.285.329/0001-08

www.mandaguacu.pr.gov.br - adm@mandaguacu.pr.gov.br

ANEXO VIII – MAPA DA PROJEÇÃO DO SISTEMA CICLOVÍARIO DE MANDAGUAÇU

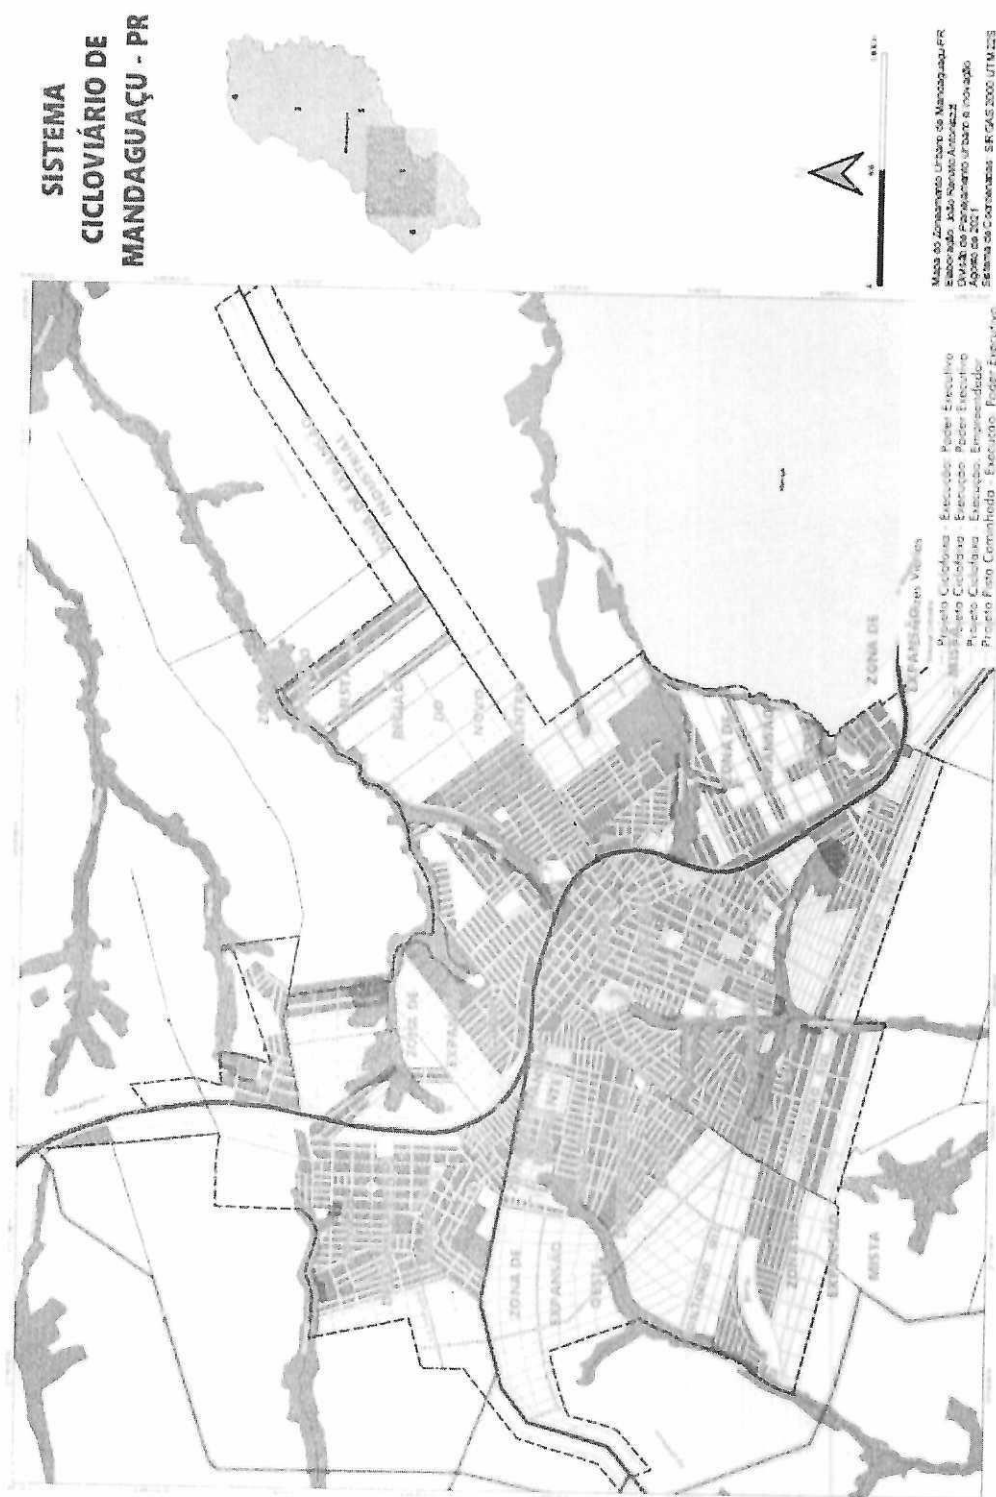




Paço Municipal "Hiro Vieira"

Rua Bernardino Bogo, 175 - Caixa Postal 81

PABX/FAX (44) 3245-8400 - CNPJ 76.285.329/0001-08

www.mandaguacu.pr.gov.br - adm@mandaguacu.pr.gov.br

ANEXO IX – MAPA DA PROJEÇÃO DO CONTORNO SUL DE MANDAGUAÇU

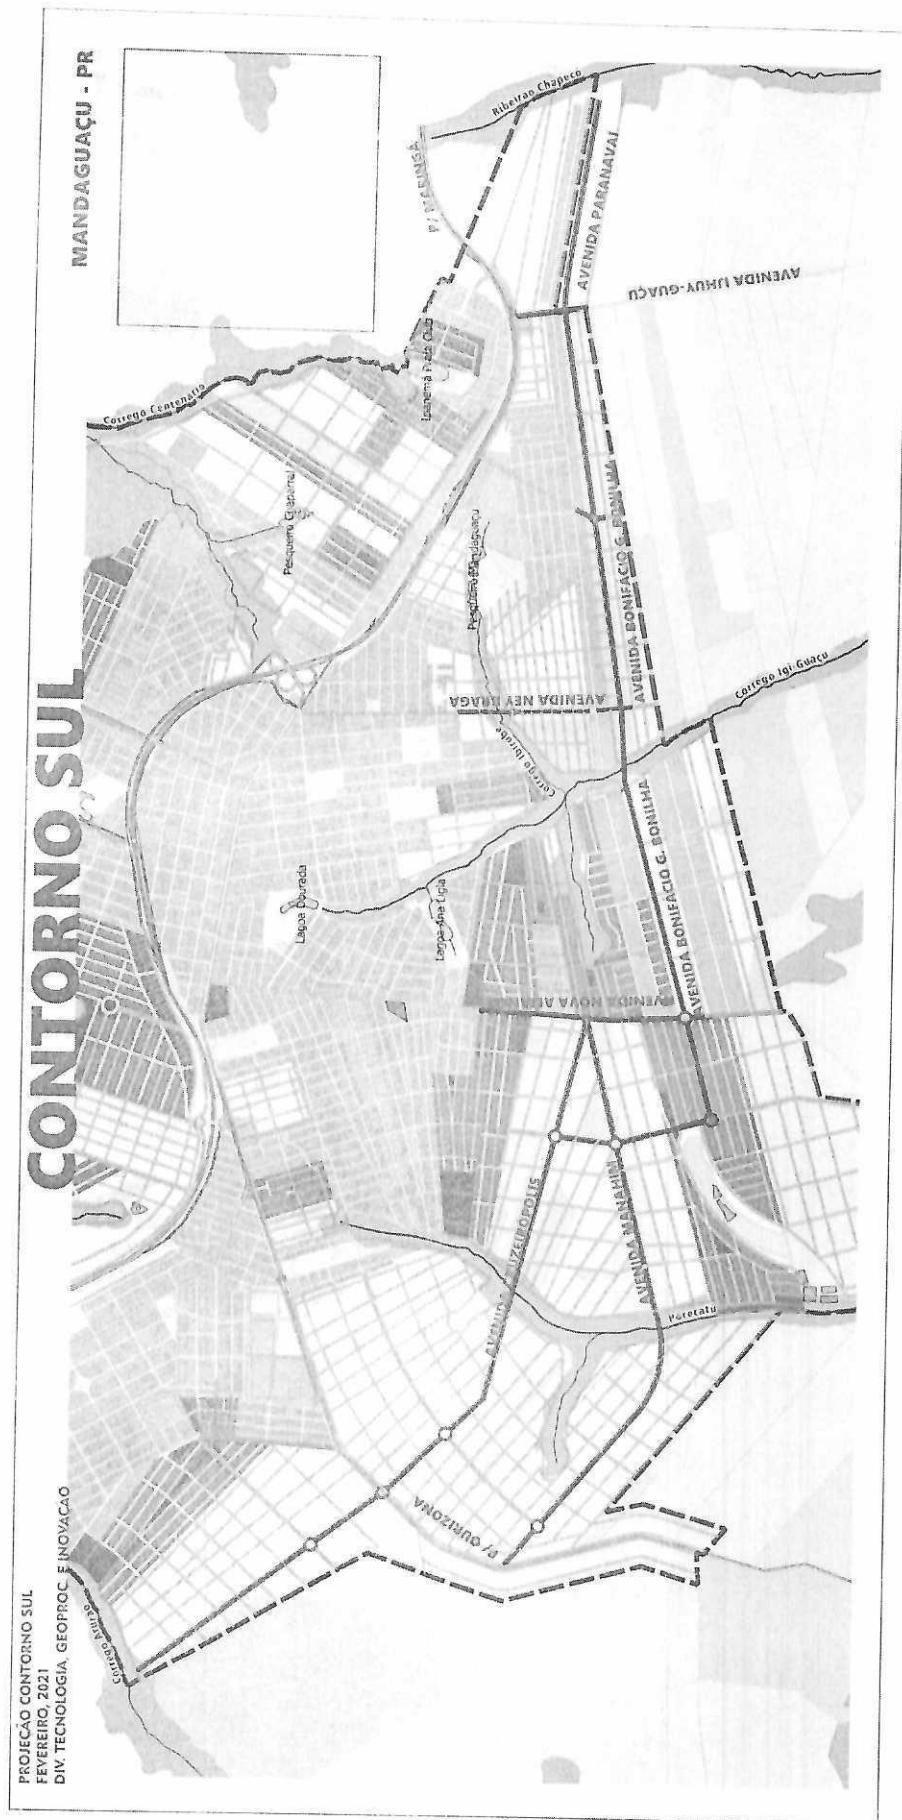



ESTADO DO PARANÁ


Paço Municipal "Hiro Vieira"

Rua Bernardino Bogo, 175 - Caixa Postal 81

PABX/FAX (44) 3245-8400 - CNPJ 76.285.329/0001-08

www.mandaguacu.pr.gov.br - adm@mandaguacu.pr.gov.br

ANEXO X – PERFIL TRANSVERSAL DAS CLASSIFICAÇÕES DO SISTEMA VIÁRIO

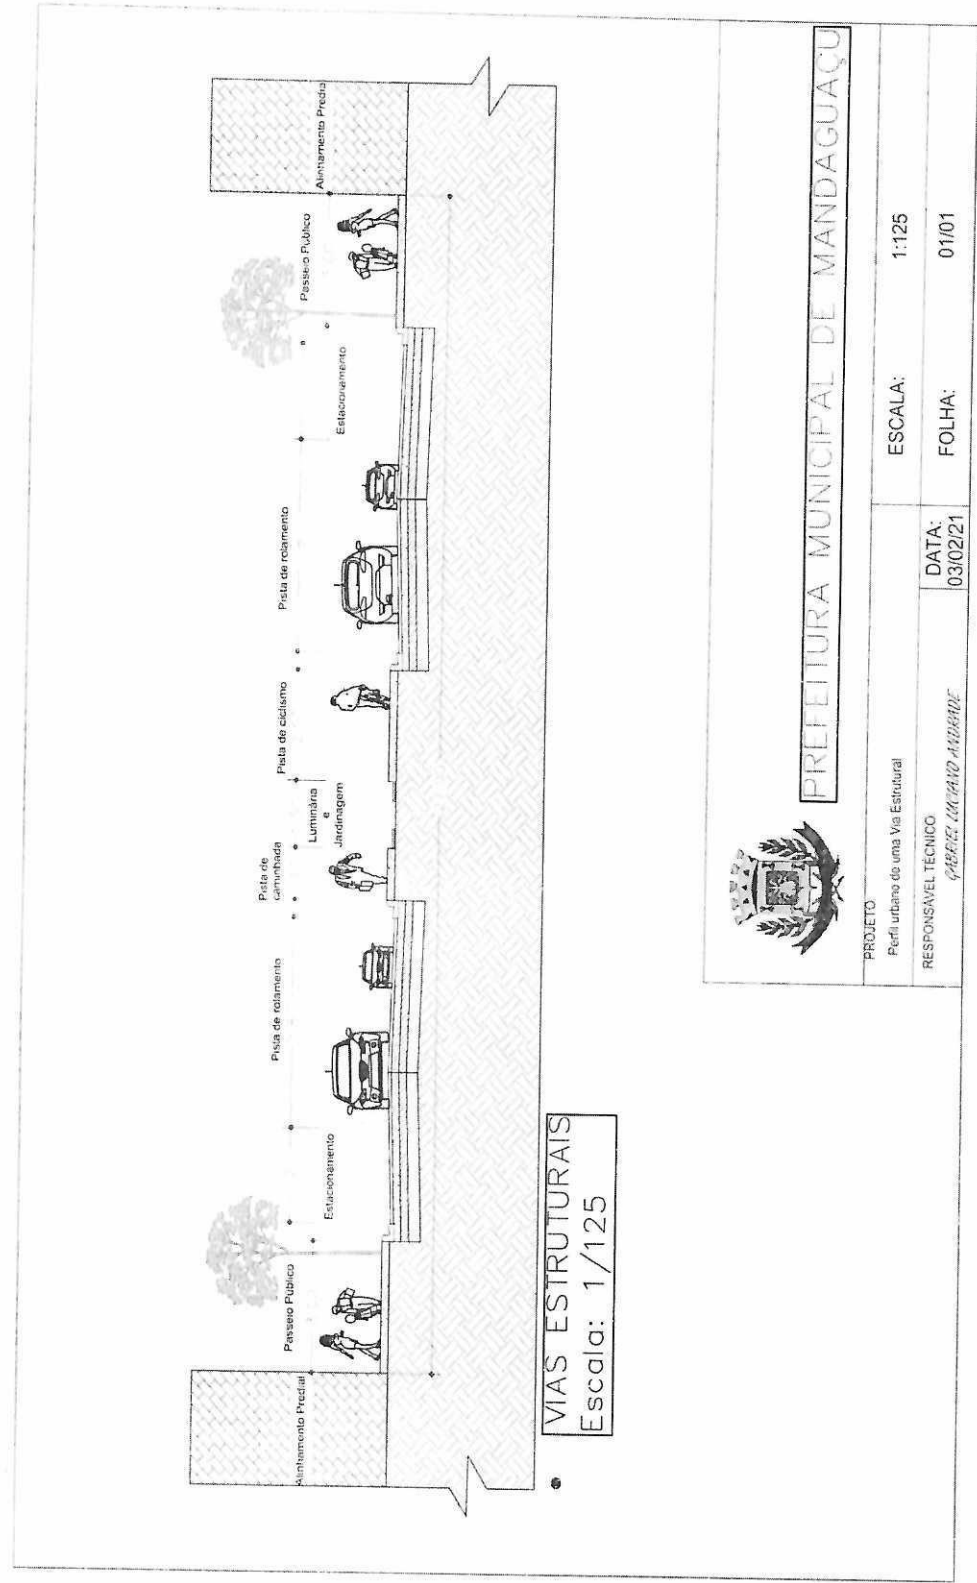




ESTADO DO PARANÁ

Paço Municipal "Hiro Vieira"

Rua Bernardino Bogo, 175 - Caixa Postal 81

PABX/FAX (44) 3245-8400 - CNPJ 76.285.329/0001-08

www.mandaguacu.pr.gov.br - adm@mandaguacu.pr.gov.br

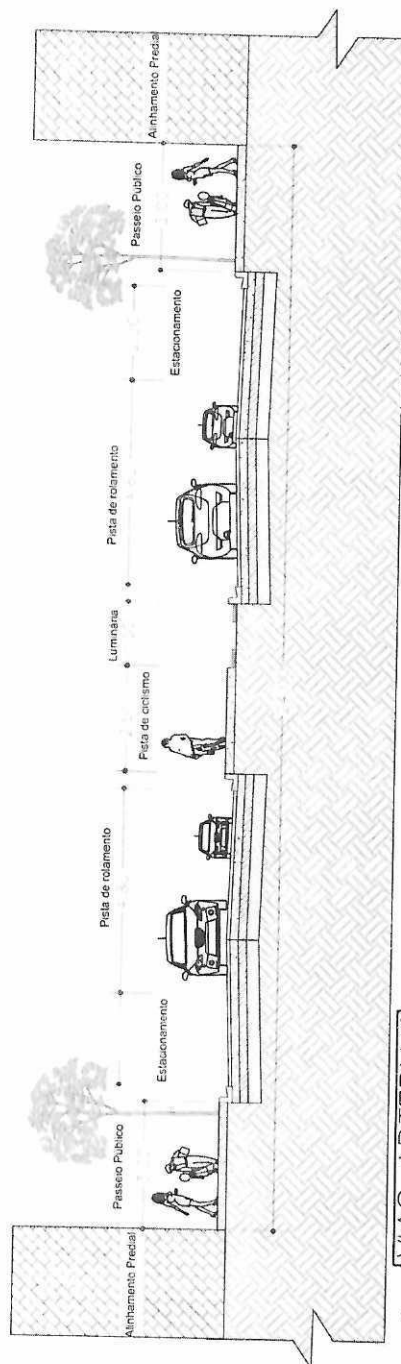

VIAS ARTERIAIS
Escala: 1/125



PREFEITURA MUNICIPAL DE MANDAGUAÇU

PROJETO:

Perfil urbano de uma Via Arterial

RESPONSÁVEL TÉCNICO

GABRIEL UNCHAD ANDRÁDE

ESCALA:

1:125

DATA:


DATA: 03/02/21

01/01



Prefeitura do Município de Mandaguá

ESTADO DO PARANÁ
Paço Municipal "Hiro Vieira"
Rua Bernardino Bogo, 175 - Caixa Postal 81
PABX/FAX (44) 3245-8400 - CNPJ 76.285.329/0001-08
www.mandaguacu.pr.gov.br - adm@mandaguacu.pr.gov.br

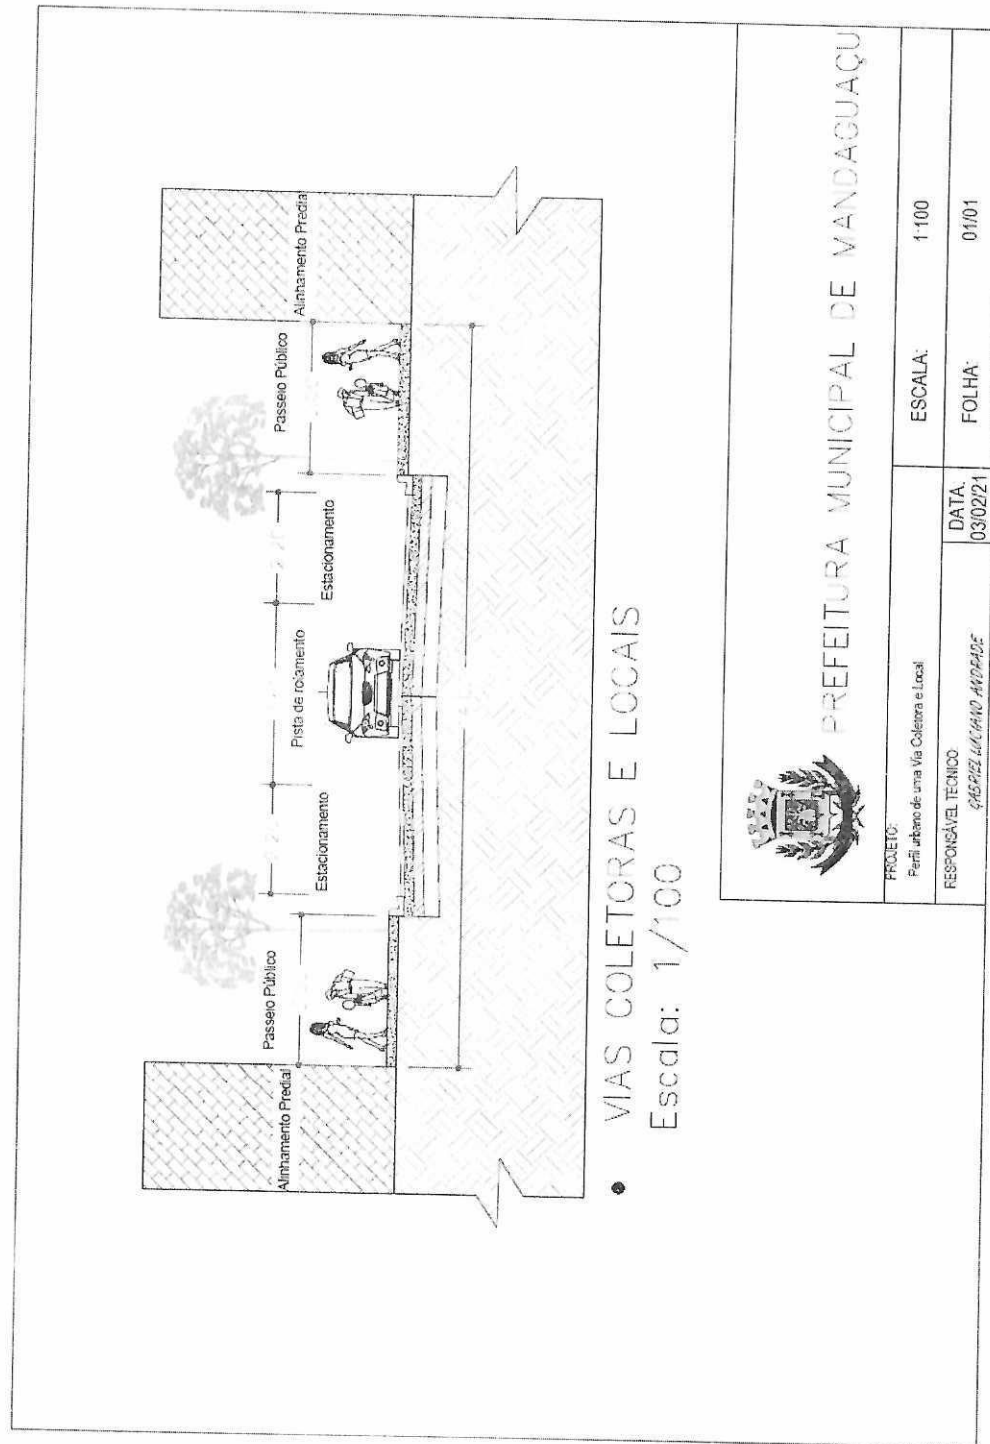

PREFEITURA MUNICIPAL DE MANDAGUÁ

PROJETO:

Perfil urbano de uma Via Coletora e Local

ESCALA:

1-100

RESPONSÁVEL TÉCNICO

CARLOS LACIANO ANDRADE

DATA:

03/02/21

FOLHA:

01/01



Prefeitura do Município de Mandaguá


ESTADO DO PARANÁ

Paço Municipal "Hiro Vieira"

Rua Bernardino Bogo, 175 - Caixa Postal 81

PABX/FAX (44) 3245-8400 - CNPJ 76.285.329/0001-08

www.mandaguacu.pr.gov.br - adm@mandaguacu.pr.gov.br

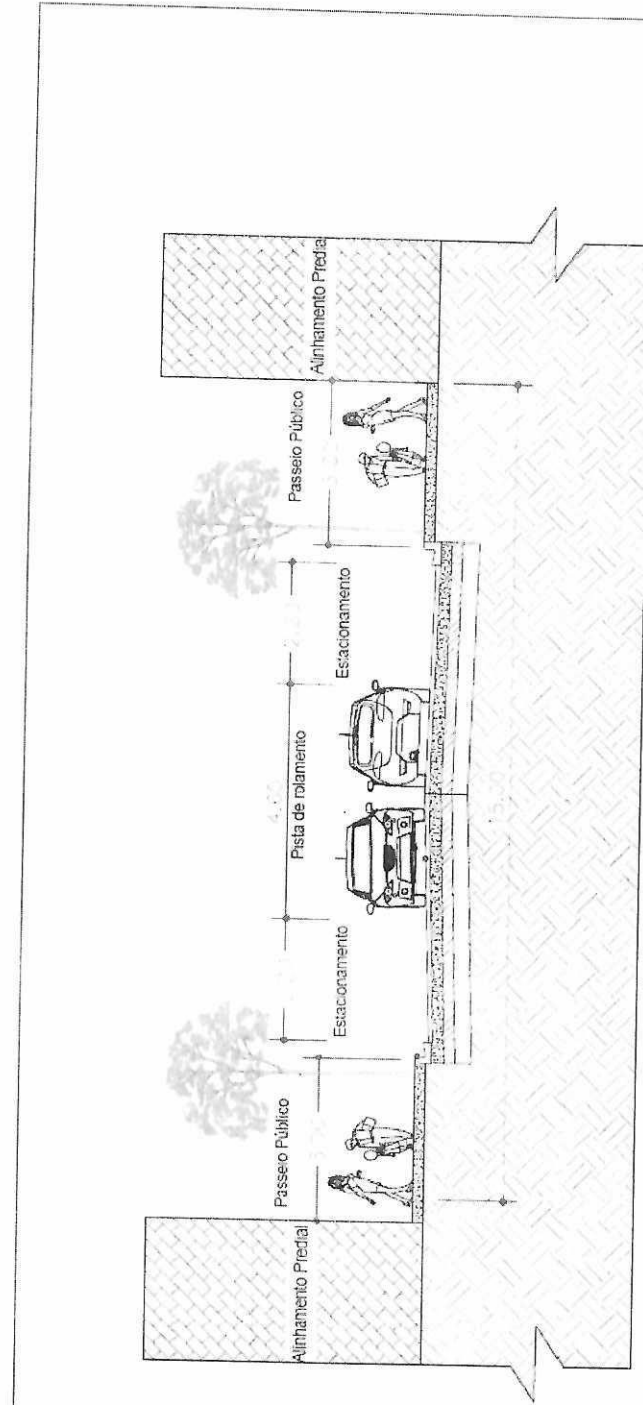

- VIAS ÚNICAS DE EMPREENDIMENTO IMOB.

Escala: 1/100



PREFEITURA MUNICIPAL DE MANDAGUAÇU

PROJETO:

Perfil Urbano de uma Via Única de Empreendimento Imobiliário

ESCALA:

1:100

RESPONSÁVEL TÉCNICO:

GABRIEL LUCIANO ANDRADE

DATA:

01/01

FOLHA:

03/02/21